

Mapa do celów projektowych

Skala 1:500

Obręb: 0001 RYPIN

Arkusze mapy: 6.192.33.11.3.2,3,4

Jedn. ewidencyjna: 041201_1 RYPIN

Dz. nr 1302/8 Ul. Mławska

Powiat: rypiński

GJK.6640.481.2020 Ks. rob. 7/2020

Województwo: kujawsko-pomorskie

Data opracowania mapy: 22.04.2020r

Układ wsp. – 2000/6

Układ wys. – PL-EVRF2007-NH

Nie wyklucza się istnienia innych, niewykazanych na niniejszej mapie, urządzeń podziemnych niezgłoszonych do inwentaryzacji.


Brak służebności gruntowych na obszarze planowanej inwestycji.

GEODETA UPRAWNIONY
mgr inż. Józef Janusz Karpiński
87-500 Rypin, ul. Sommera 2/5
tel. 604 637 743
NIP 8921120542, Regon 340707822

GEODETA UPRAWNIONY
mgr inż. Józef Janusz Karpiński
upr. geod. nr 4494/86

L E G E N D A

- Granice działki
- przyłącze wodociągowe
- przyłącze ciepłownicze
- przyłącze kanalizacyjne
- x-x Konstrukcje i nawierzchnie do rozbiórki
- ▲ Wejście główne
- 1 Adaptowany budynek gospodarczo-garażowy
- 2 Projektowany taras
- 3 Ostona śmietnika
- 4 Podjazd
- 5 Paking

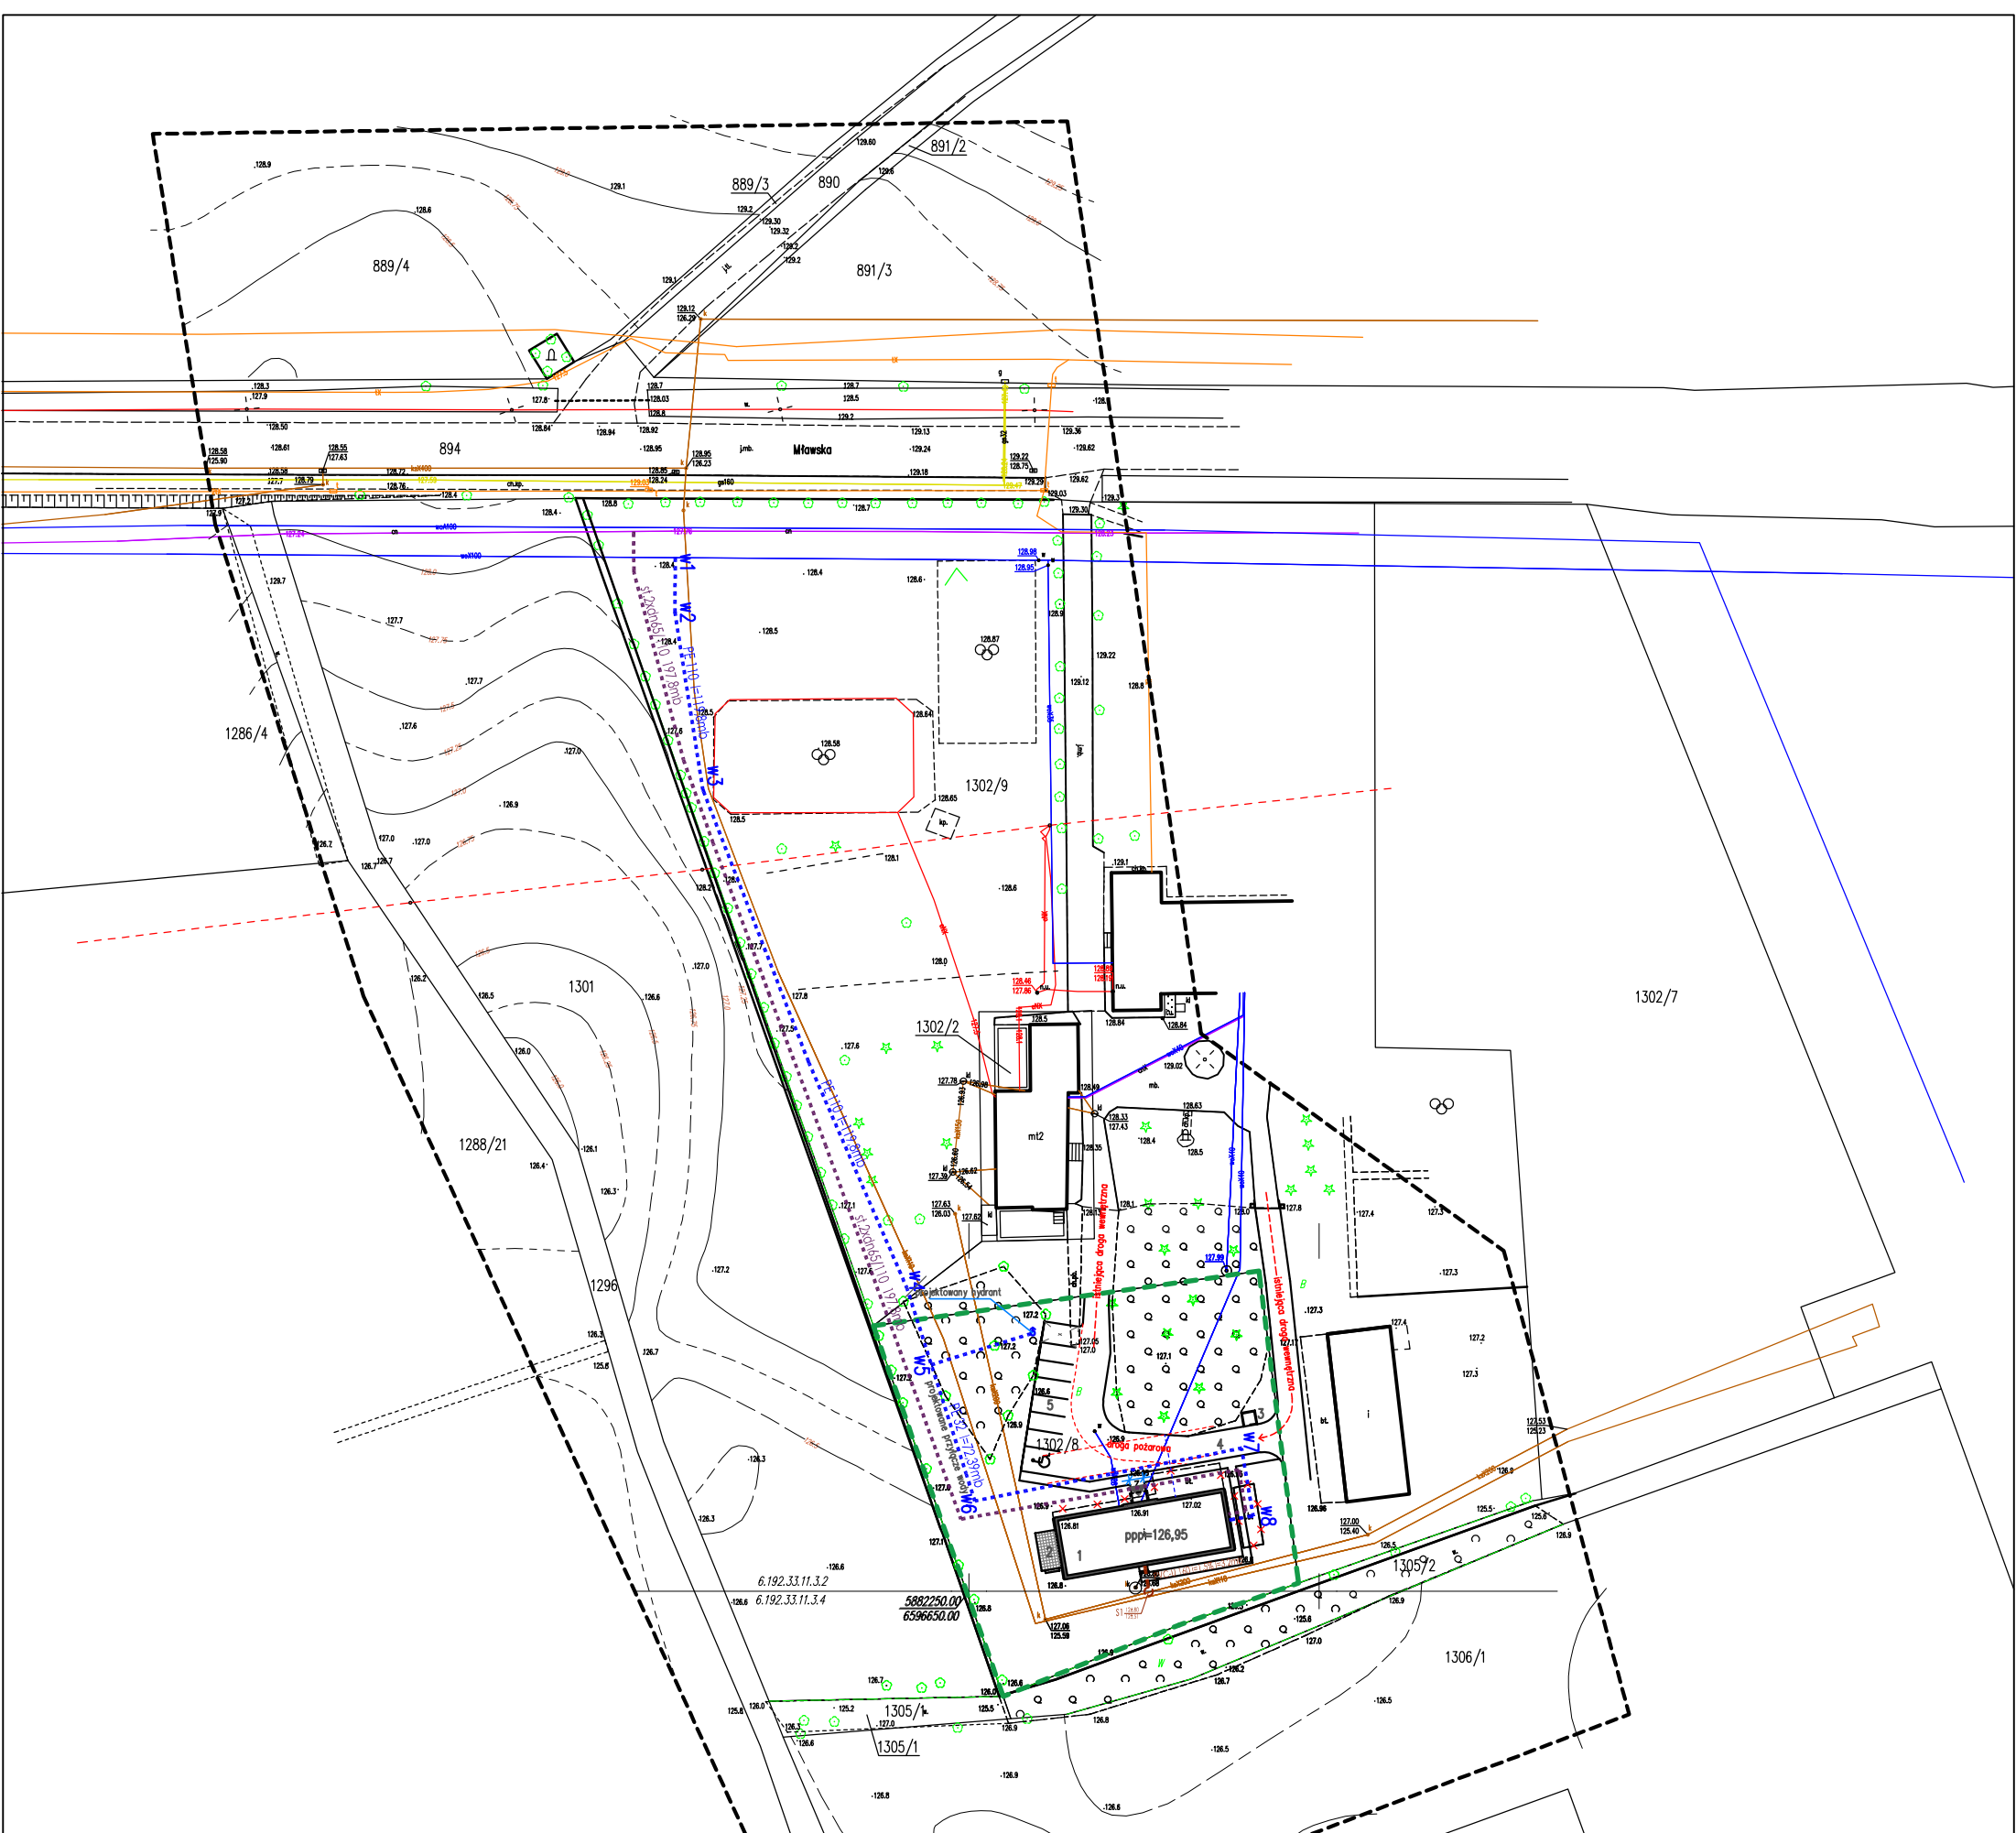

PSBUD
Plan zagospodarowania terenu

SKALA:
1:500

BRANŻA:
Sanitarna

Pracownia projektowa architektoniczno - budowlana
"PSBUD" mgr inż. Piotr Świrzyński

86-302 Wądatowo Szlachackie 87 G
tel. kom. 607-820-777
e-mail: psbud@interia.pl

INWESTOR:
Powiat Rypiński
ul. Warszawska 38, 87-500 Rypin

INWESTYCJA:
Zmiana sposobu użytkowania istniejącego budynku gospodarczo-garażowego na Dom Dziennego Pobytu i Centrum Usług Środowiskowych w Rypinie przy ul. Mławskiej, działka nr 1302/8, obręb 001, Rypin

FAZA: Projekt budowlany		DATA: 25.05.2020 r.		NR ARKUSZA PZT	
FUNKCJA:	AUTOR:	NR UPRAWNIENIENI	SPECIALNOŚĆ	PODPIS	
G.PROJEKTANT	mgr inż. Magdalena Doles	POM/0033/PWOS/14	SANITARNA		
PROJEKTANT	Inż. Dawid Śliwiński		SANITARNA		