


Przekrój A-A


Skala 1:50

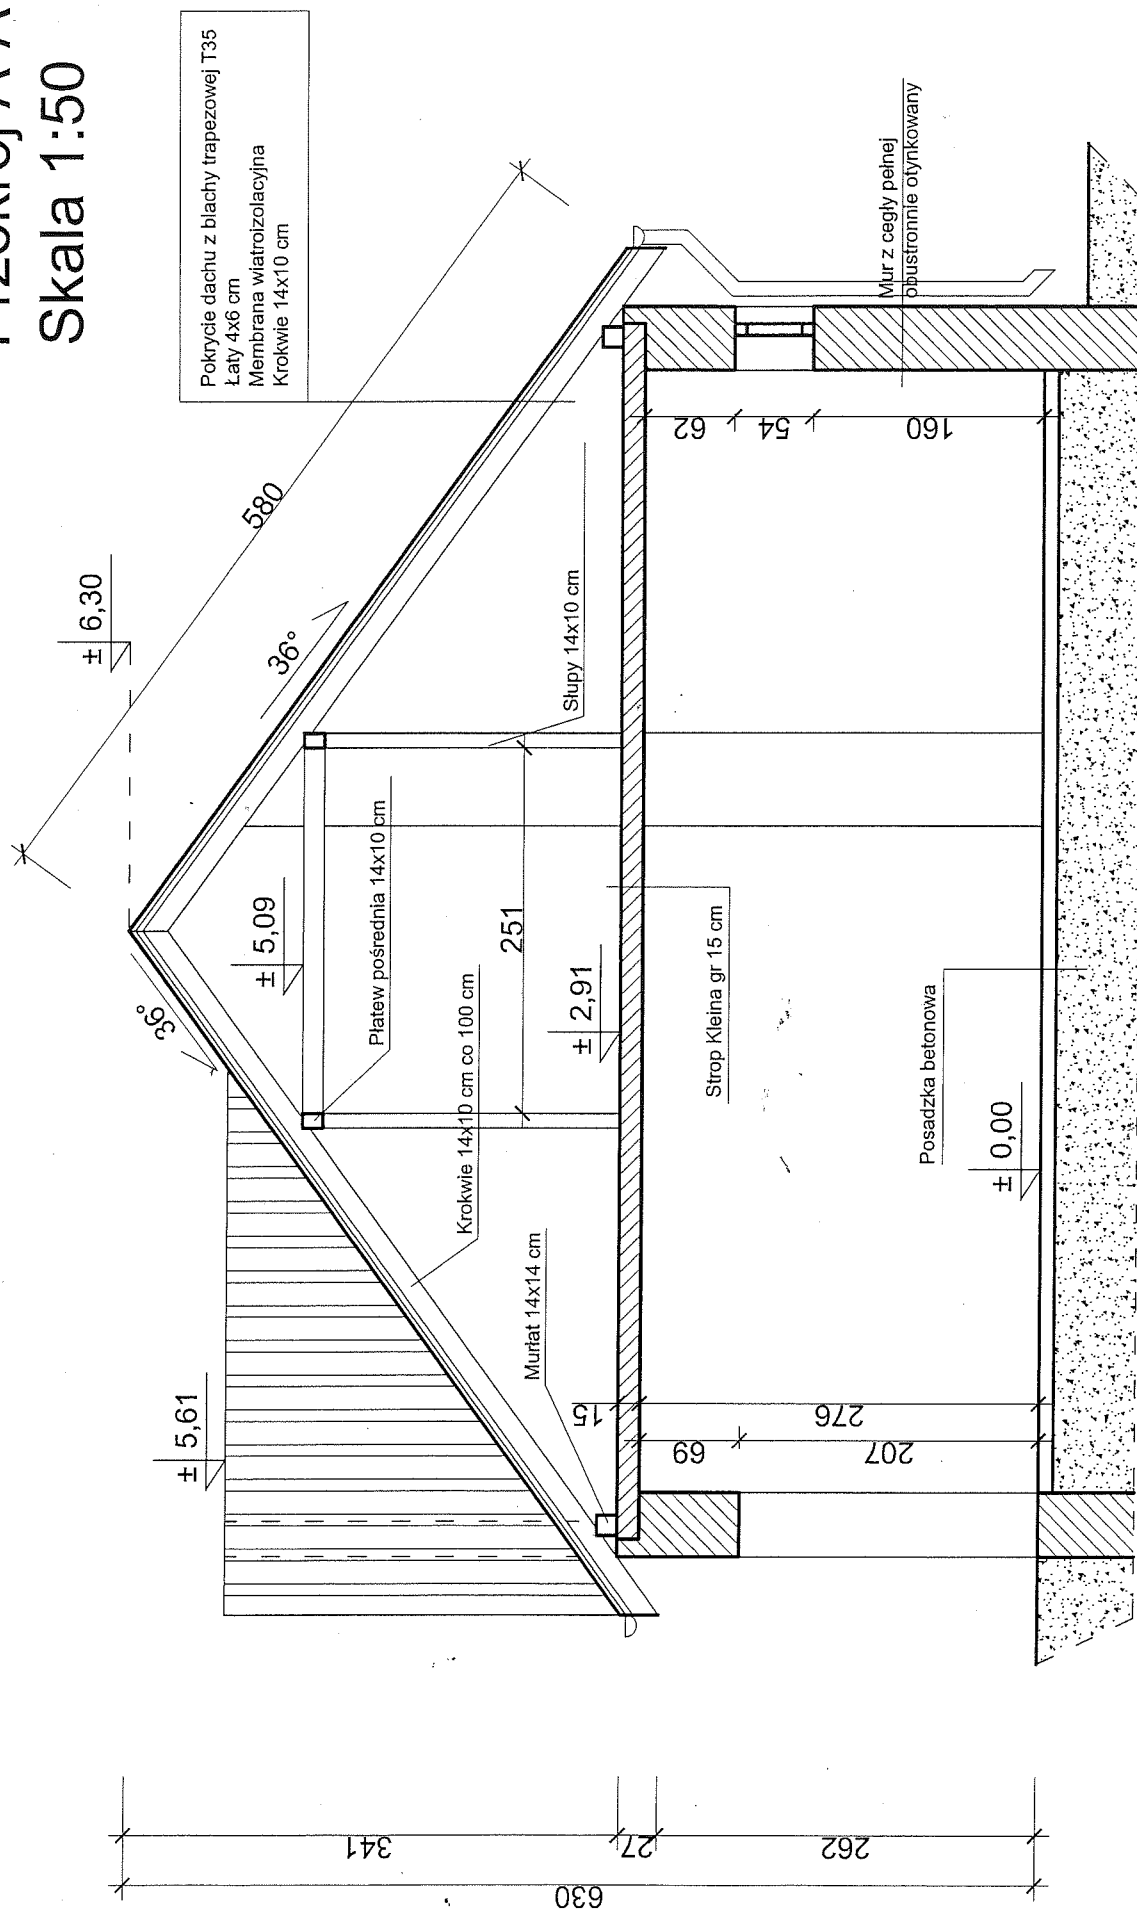

Dom dziennego pobytu
 przy Domu Dziecka
 w Rypinie
 ul. Mławska 54


Elewacje
Skala 1:100

Elewacja frontowa

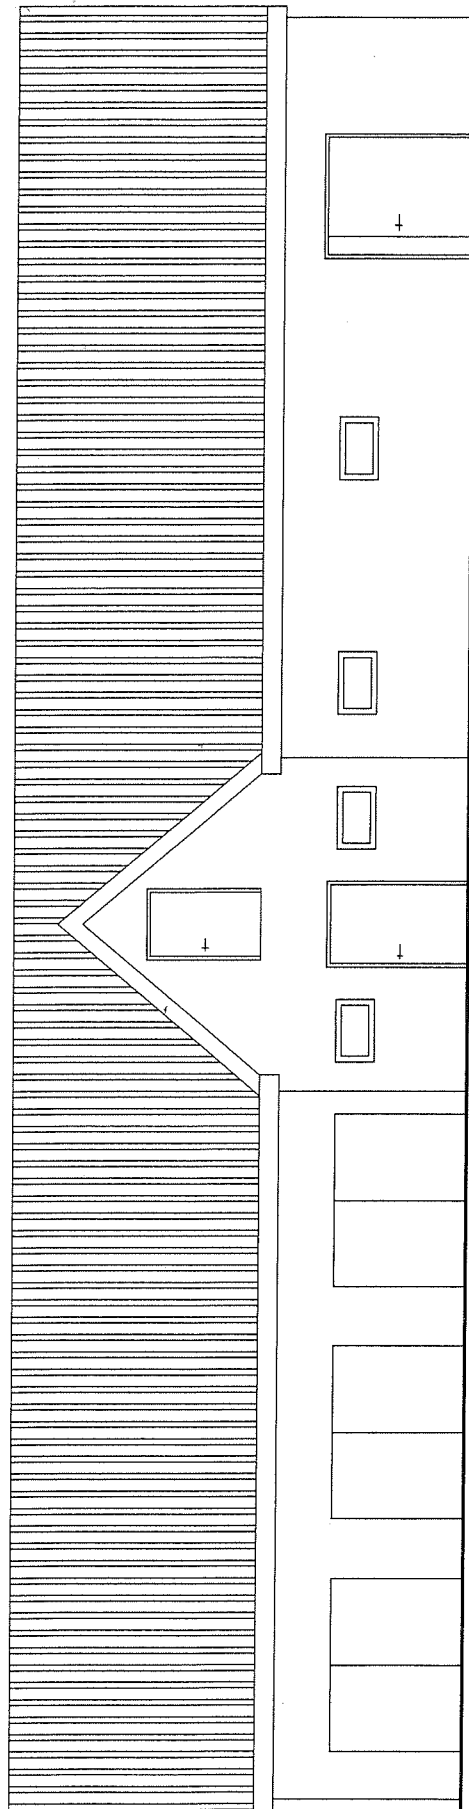


Dom dziennego pobytu
przy Domu Dziecka
w Rypinie
ul. Mławska 54

Elewacja tylna

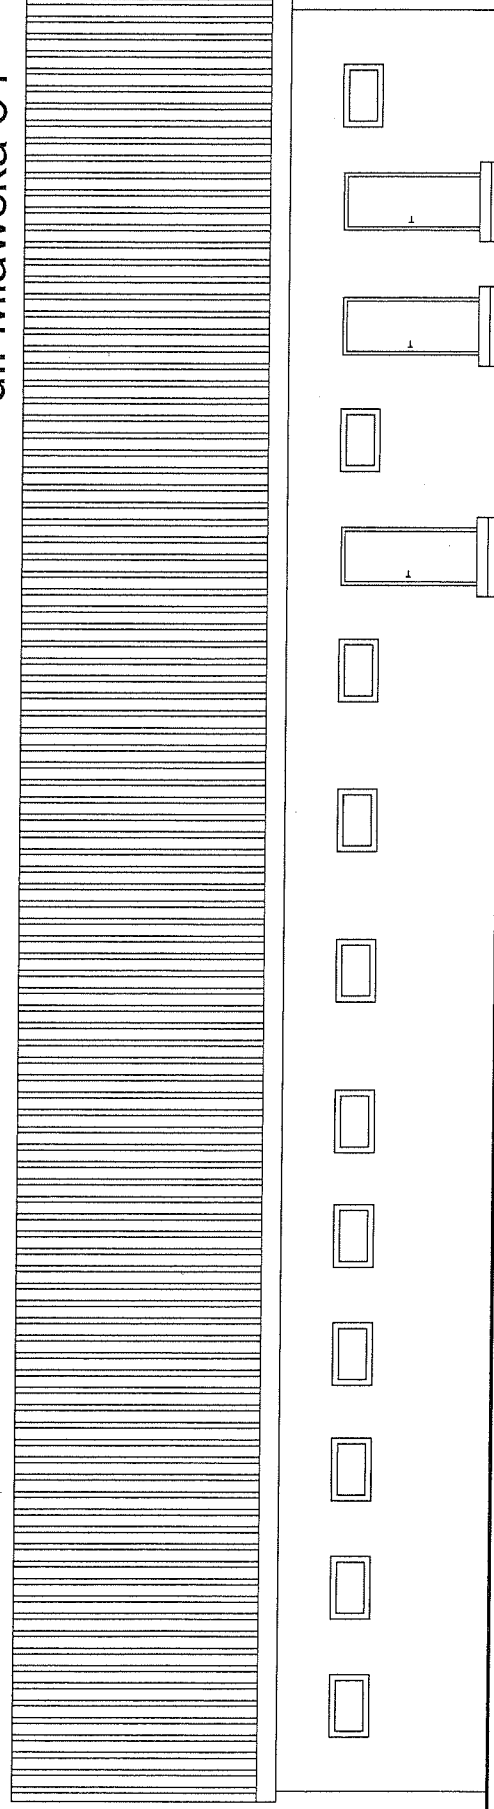


Elewacje
Skala 1:100

Elewacja boczna

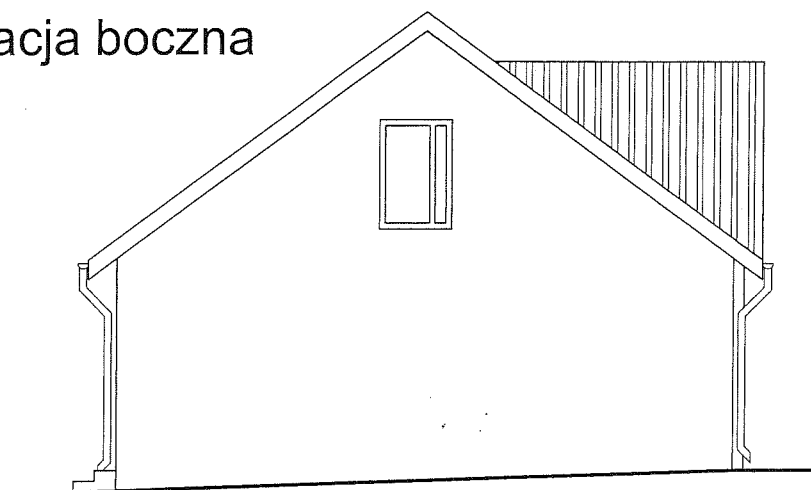


Elewacja boczna

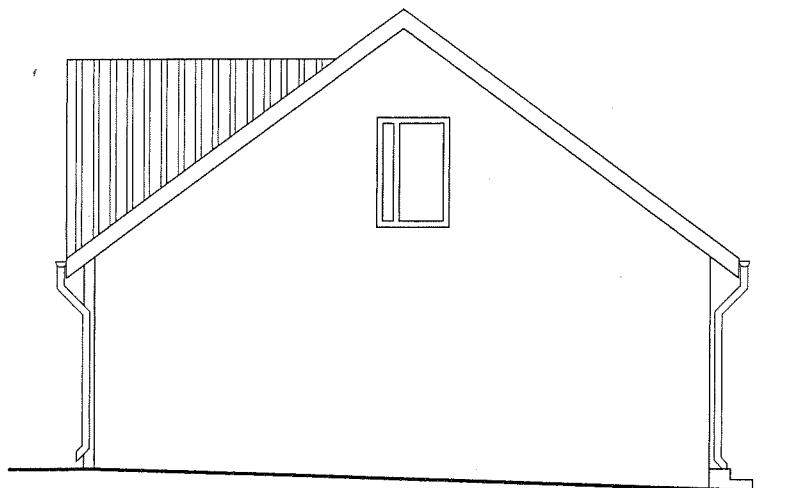

Dom dziennego pobytu
przy Domu Dziecka
w Rypinie
ul. Mławska 54


Inwentaryzacja poddasza
Skala 1:100

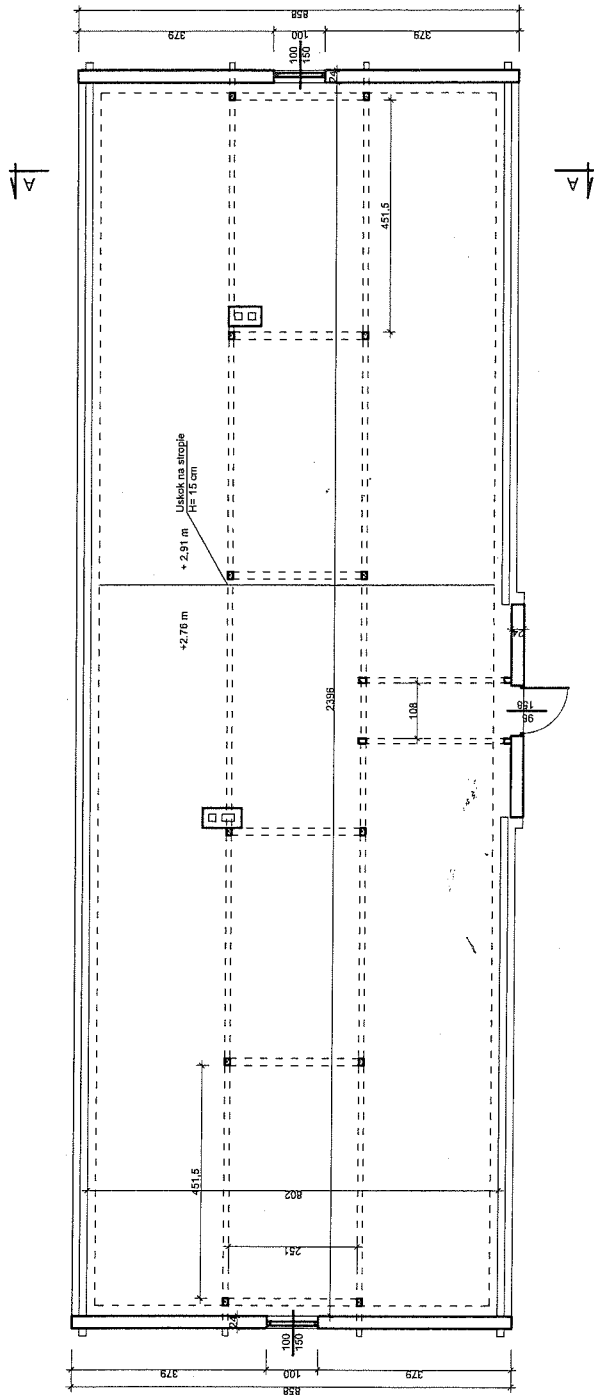

Dom dziennego pobytu
przy Domu Dziecka
w Rypinie
ul. Mławska 54




Inwentaryzacja przyziemia Skala 1:100

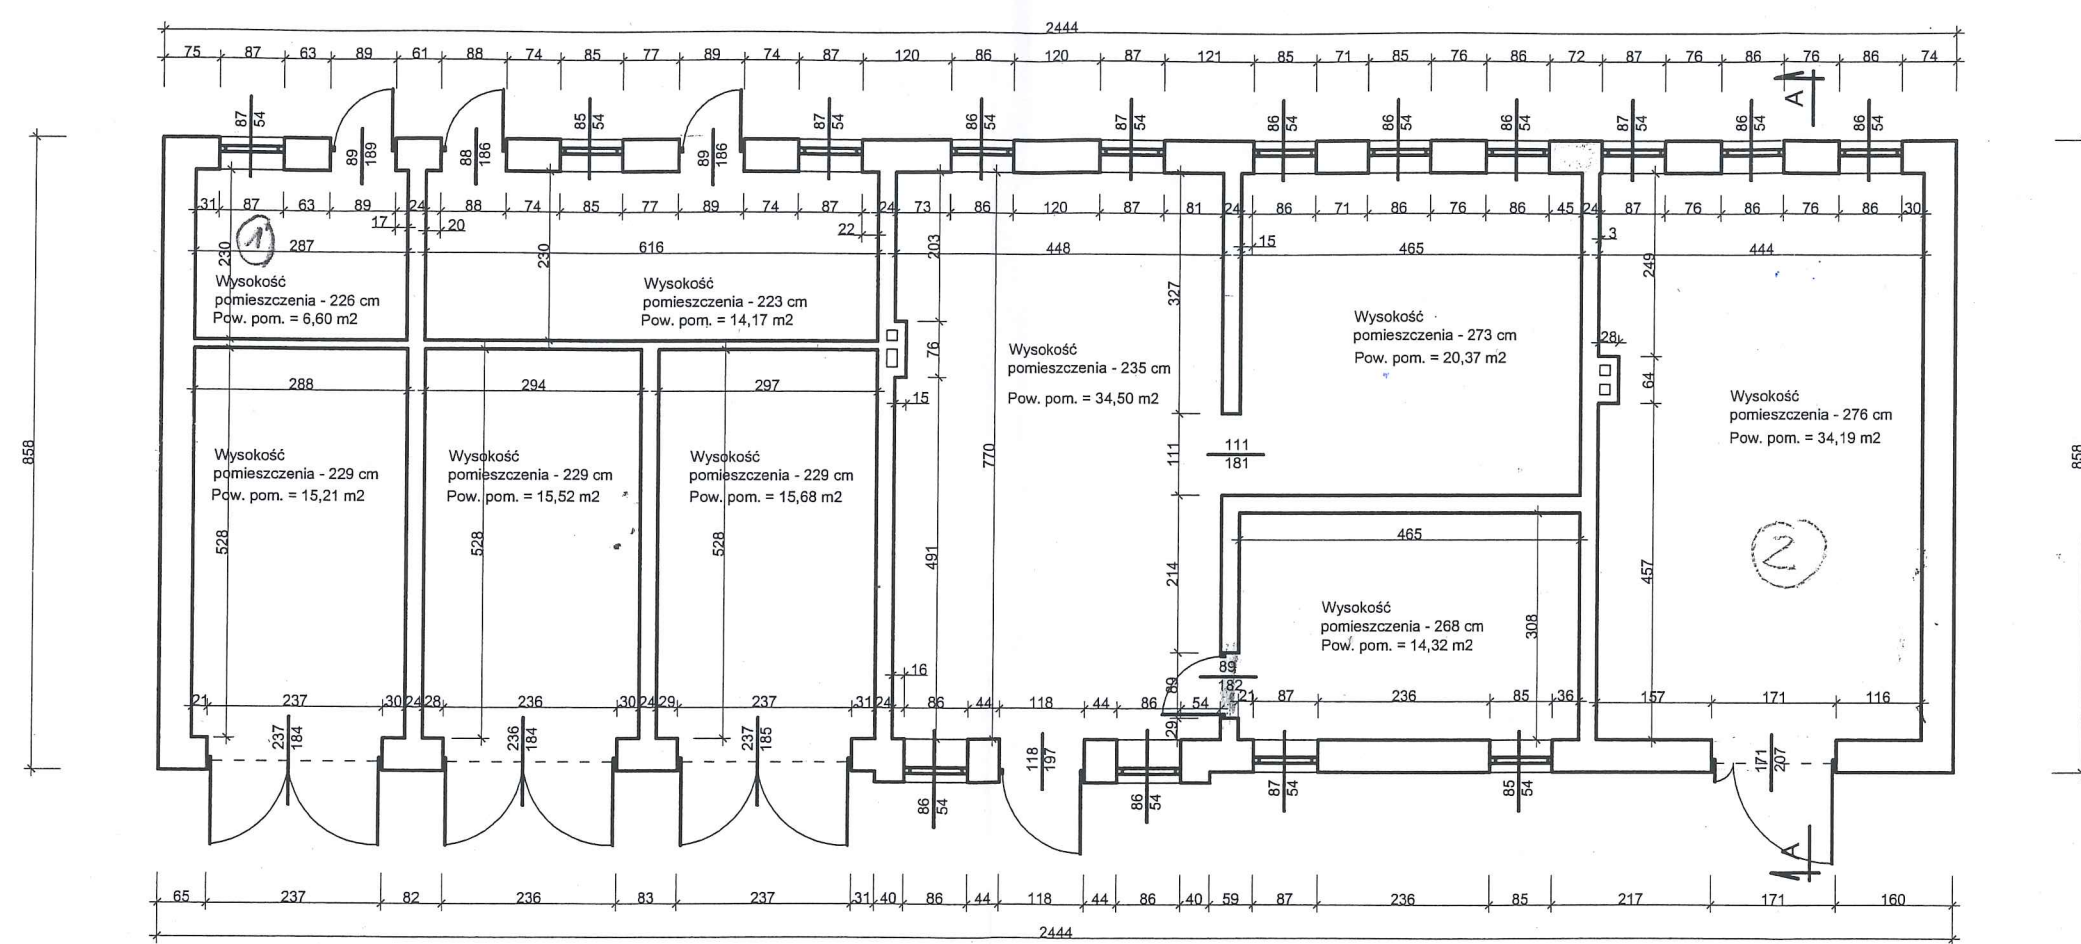

Powierzchnia zabudowy = 209,69 m²
Powierzchnia użytkowa = 170,56 m²

Dom dziennego pobytu
przy Domu Dziecka
w Rypinie
ul. Mławska 54

Inwentaryzacja poddasza Skala 1:100

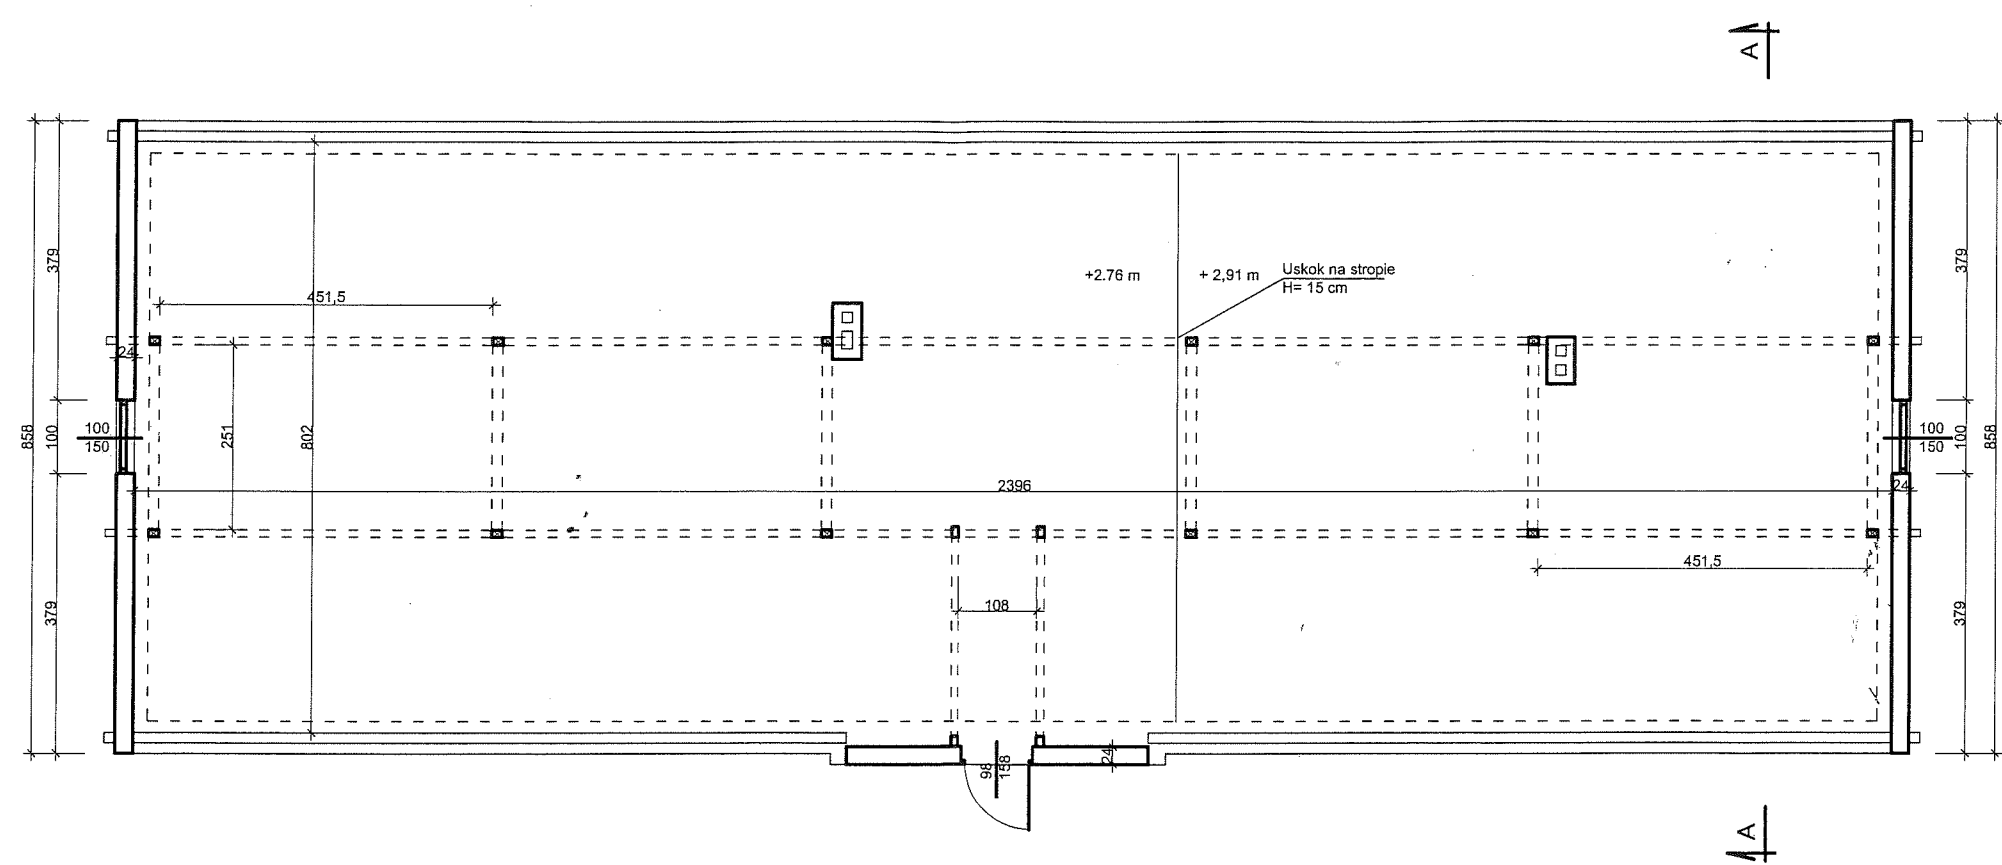

Dom dziennego pobytu
przy Domu Dziecka
w Rypinie
ul. Mławska 54