


# Inwentaryzacja

## Skala 1:50

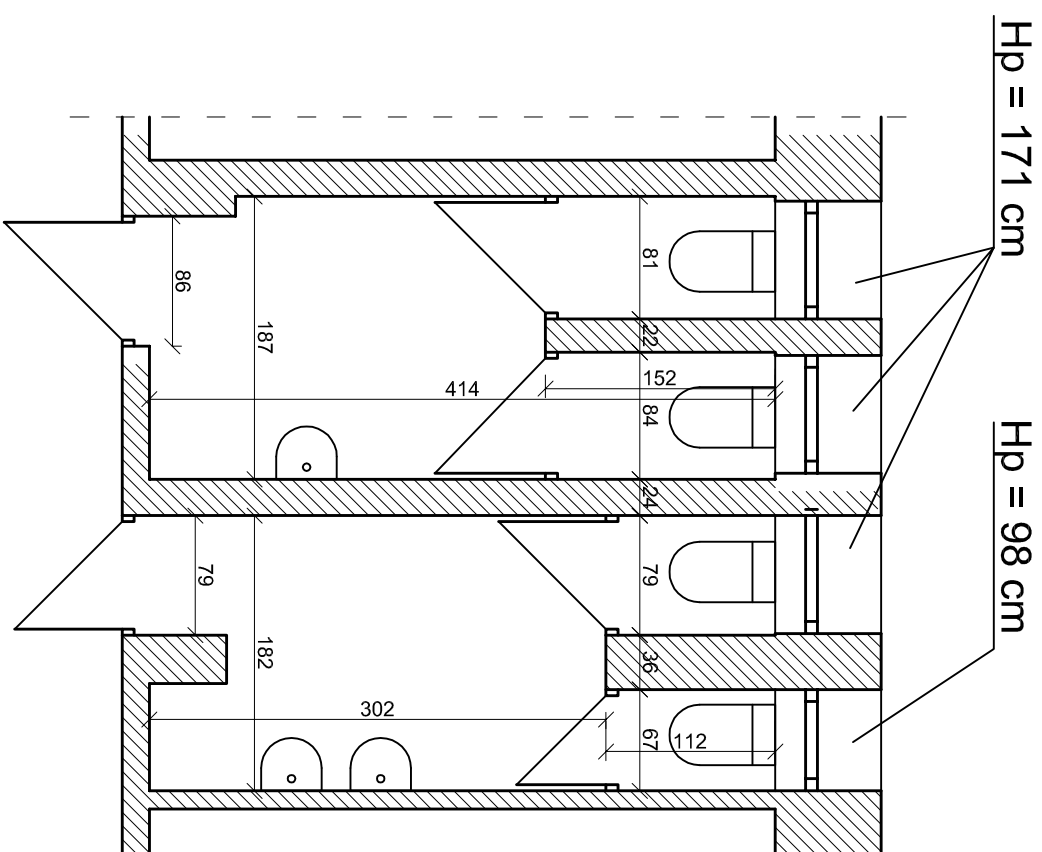

Budowa	Remont łazienek w budynku Starostwa		
Adres inwestycji	ul. Warszawska 38, 87-500 Rypin		
Nazwa rys.	Inwentaryzacja		
Branża	Budowlana	Skala	1:50
Sporządził	Łukasz Jędrzejewski	Podpis	Data: 2020-02