



Łazienka po zmianach

Skala 1:50

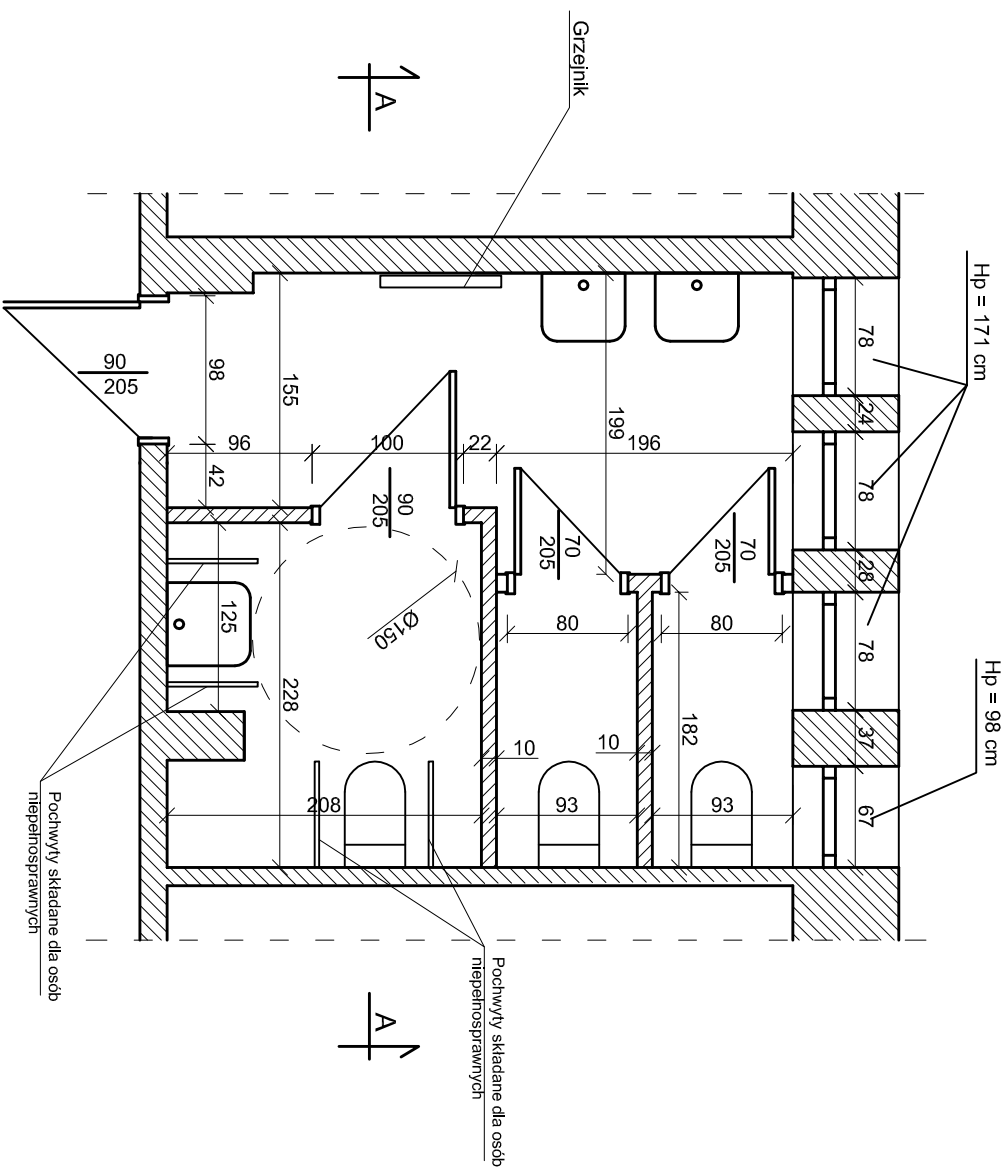

Przekrój A-A

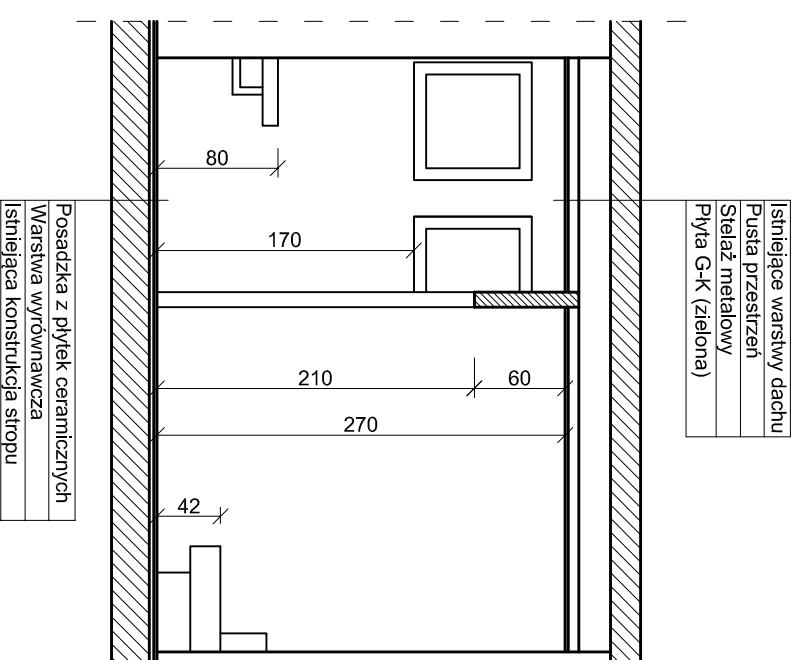

Budowa	Remont łazienek w budynku Starostwa Powiatowego w Rypinie		
Adres inwestycji	ul. Warszawska 38, 87-500 Rypin		
Nazwa rys.	Koncepcja łazienki		
Branża	Budowlana	Skala	1:50
Sporządził	Łukasz Jędrzejewski	Formas	Data: 2020-02