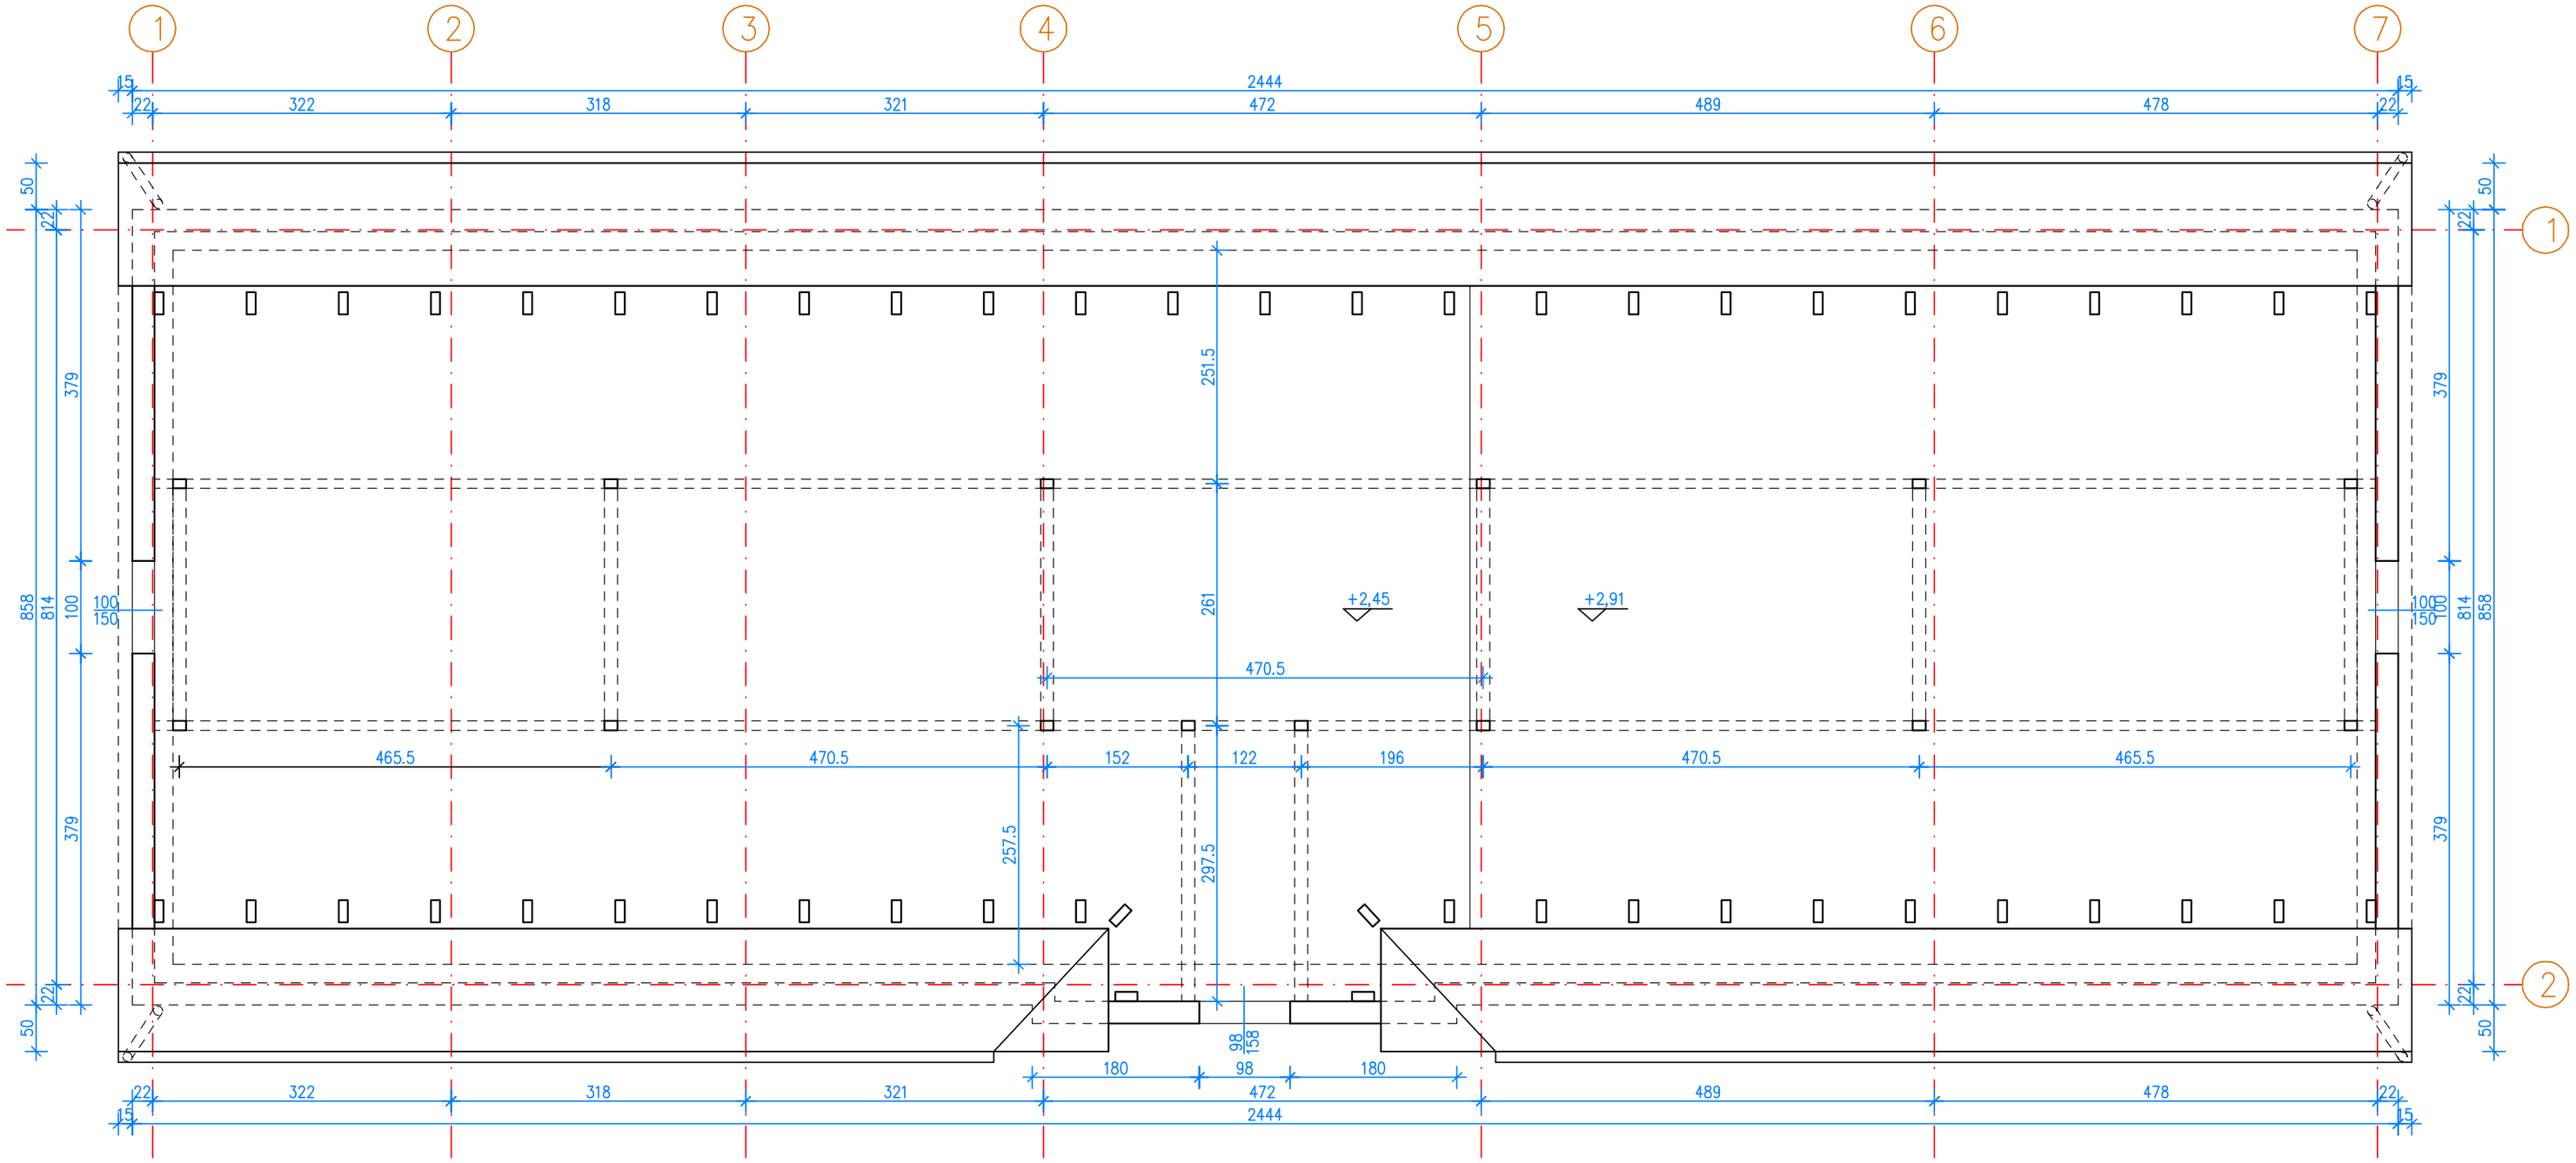

BIK-ZBLBET®	RYSUNEK
BIK-STAL®	DATA
BIK-BASB®	KOMENTARZ

INWESTOR:
Powiat Rypiński
ul. Warszawska 38, 87-500 Rypin

INWESTYCJA:
Zmiana sposobu użytkowania istniejącego budynku gospodarczo-garażowego na budynek Dziennego Domu Pobytu (tj. remont i adaptacja pomieszczeń na potrzeby DDP i CUŚ) w Rypinie przy ul.Mławskiej, działka nr 1302/8, obręb 001, Rypin

PSBUD
Pracownia projektowa architektoniczno - budowlana
"PSBUD" mgr inż. Piotr Świrzyński
86-302 Waldowo Szlacheckie 87 G
tel. kom. 607-820-777
e-mail: psbud@interia.pl

NAZWA RYSUNKU:	SKALA:	BRANŻA:
Rzut poddasza - Inwentaryzacja	**1:50**	**Architektoniczna**

FAZA:	DATA:	NR ARKUSZA
Projekt budowlany	**25.05.2020 r.**	**IA-02**

FUNKCJA:	AUTOR:	NR UPRAWNIEŃ	SPECJALNOŚĆ	PODPIS
GŁ.PROJEKTANT	mgr inż. arch.Janina Czachowska Wójcik	A-70/84	ARCHITEKTONICZNA	
PROJEKTANT	mgr inż. arch. Artur Mellin		ARCHITEKTONICZNA	