


- 1 istniejące pokrycie dachu
- 2 istniejące rury i rury spustowe
- 3 tynk mineralny kolor piaskowy
- 4 tynk mineralny kolor jasno szary
- 5 tynk mineralny kolor biały
- 6 tynk mozaikowy kolor grafit
- 7 suszarka okienna i drzwiowa kolor szary
- 8 wąż techniczny na poddasze kolor szary

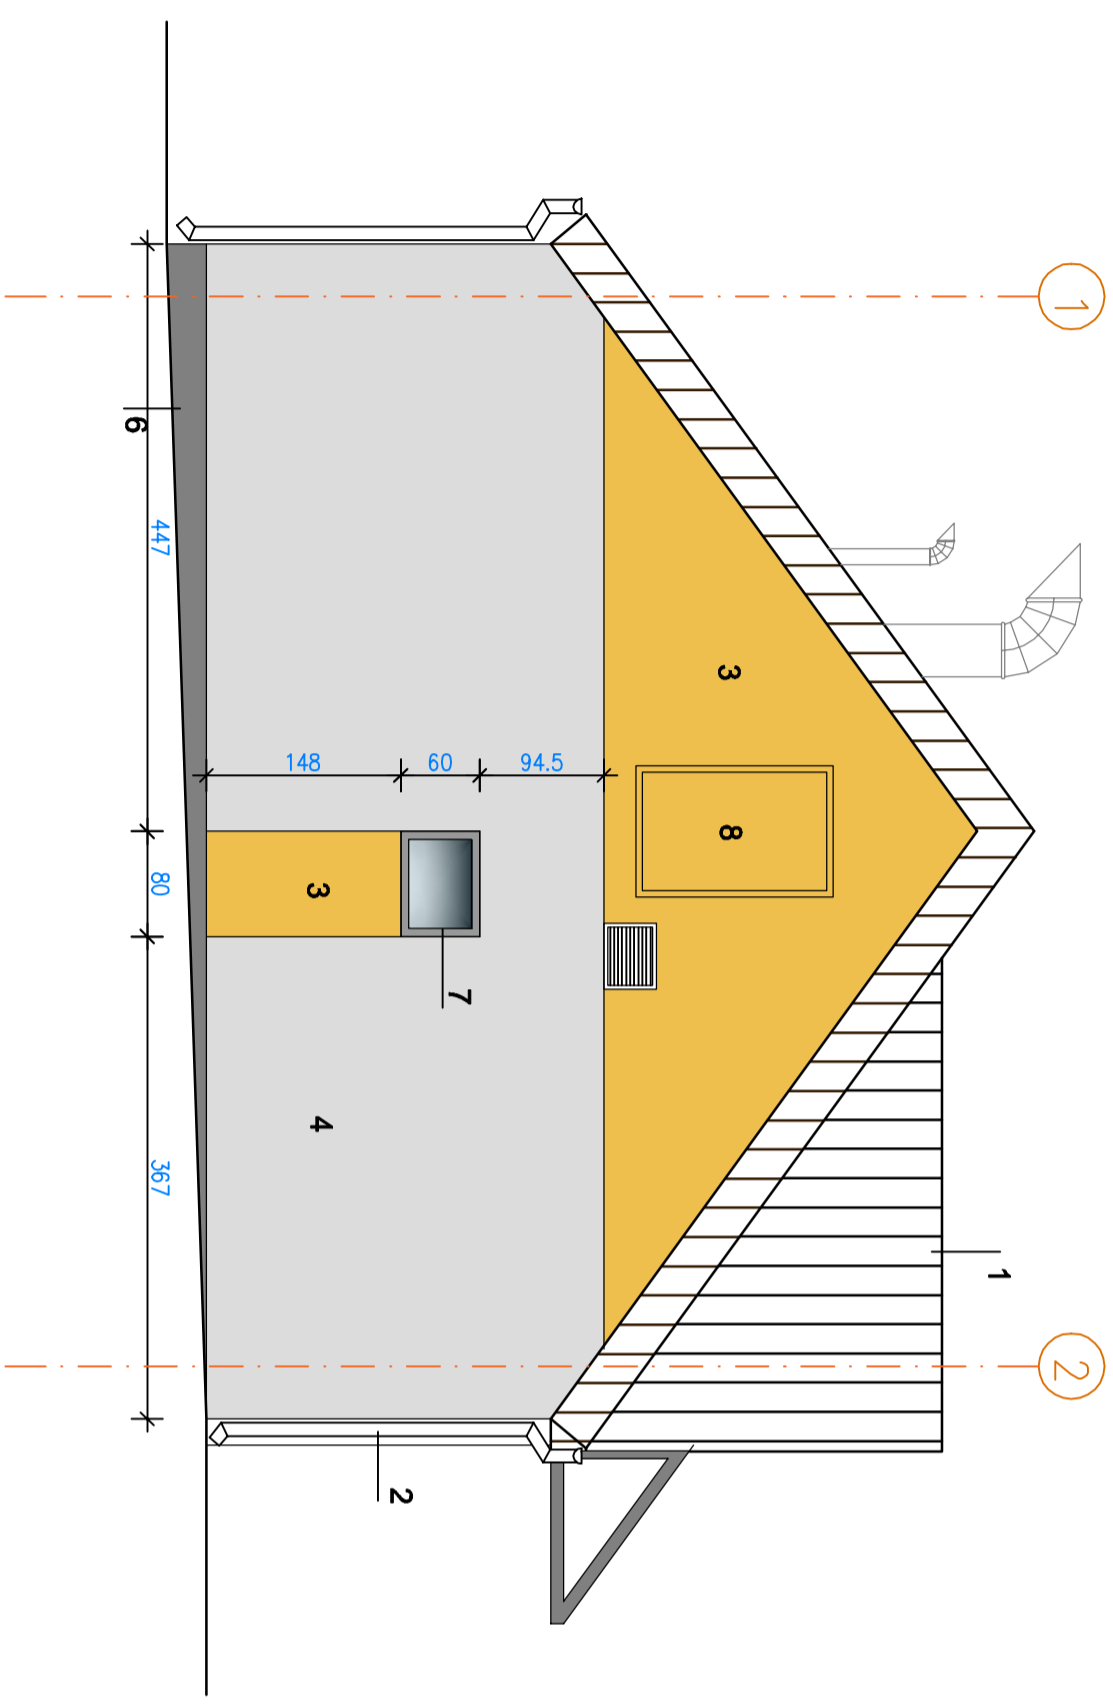

<p>Projekt Rybnicki ul. Warszawska 28, 87-500 Rybnik</p>		<p>Pracownia projektowa architektoniczna - budowlana "PSBUD" mgr inż. Piotr Świrzyński 88-302 Wiekowo Sobieszka 87 8 tel. kom. 607-208-777 e-mail: psbud@wp.pl</p>	
<p>Opis: Zmiana sposobu użytkowania istniejącego budynku gospodarczo-gazownego na budynek Dzielonego Domu Pobytu (D), remont i adaptacja pomieszczeń na potrzeby DDP i (CIS) w Rybniku przy ul. Warszawskiej, działka nr 1382/8, obręb 004, Rybnik</p>			
<p>tytuł: Elewacje południowa i wschodnia</p>		<p>skala: 1:50</p>	
<p>tytuł: Koncepcja architektoniczna</p>		<p>nr arkusza: A-06</p>	
<p>data: 05.05.2020 r.</p>		<p>podpis: Architektoniczna</p>	
<p>funkcja: autor</p>	<p>nr uprawnień: specjalność</p>	<p>podpis: architektoniczna</p>	<p>podpis: podpis</p>
<p>autorzy: mgr inż. Arkadiusz Cichowski</p>	<p>data: A-07/14</p>	<p>podpis: architektoniczna</p>	<p>podpis: architektoniczna</p>
<p>projektant: mgr inż. arch. Adam Pielich</p>	<p>data: architektoniczna</p>	<p>podpis: architektoniczna</p>	<p>podpis: architektoniczna</p>