

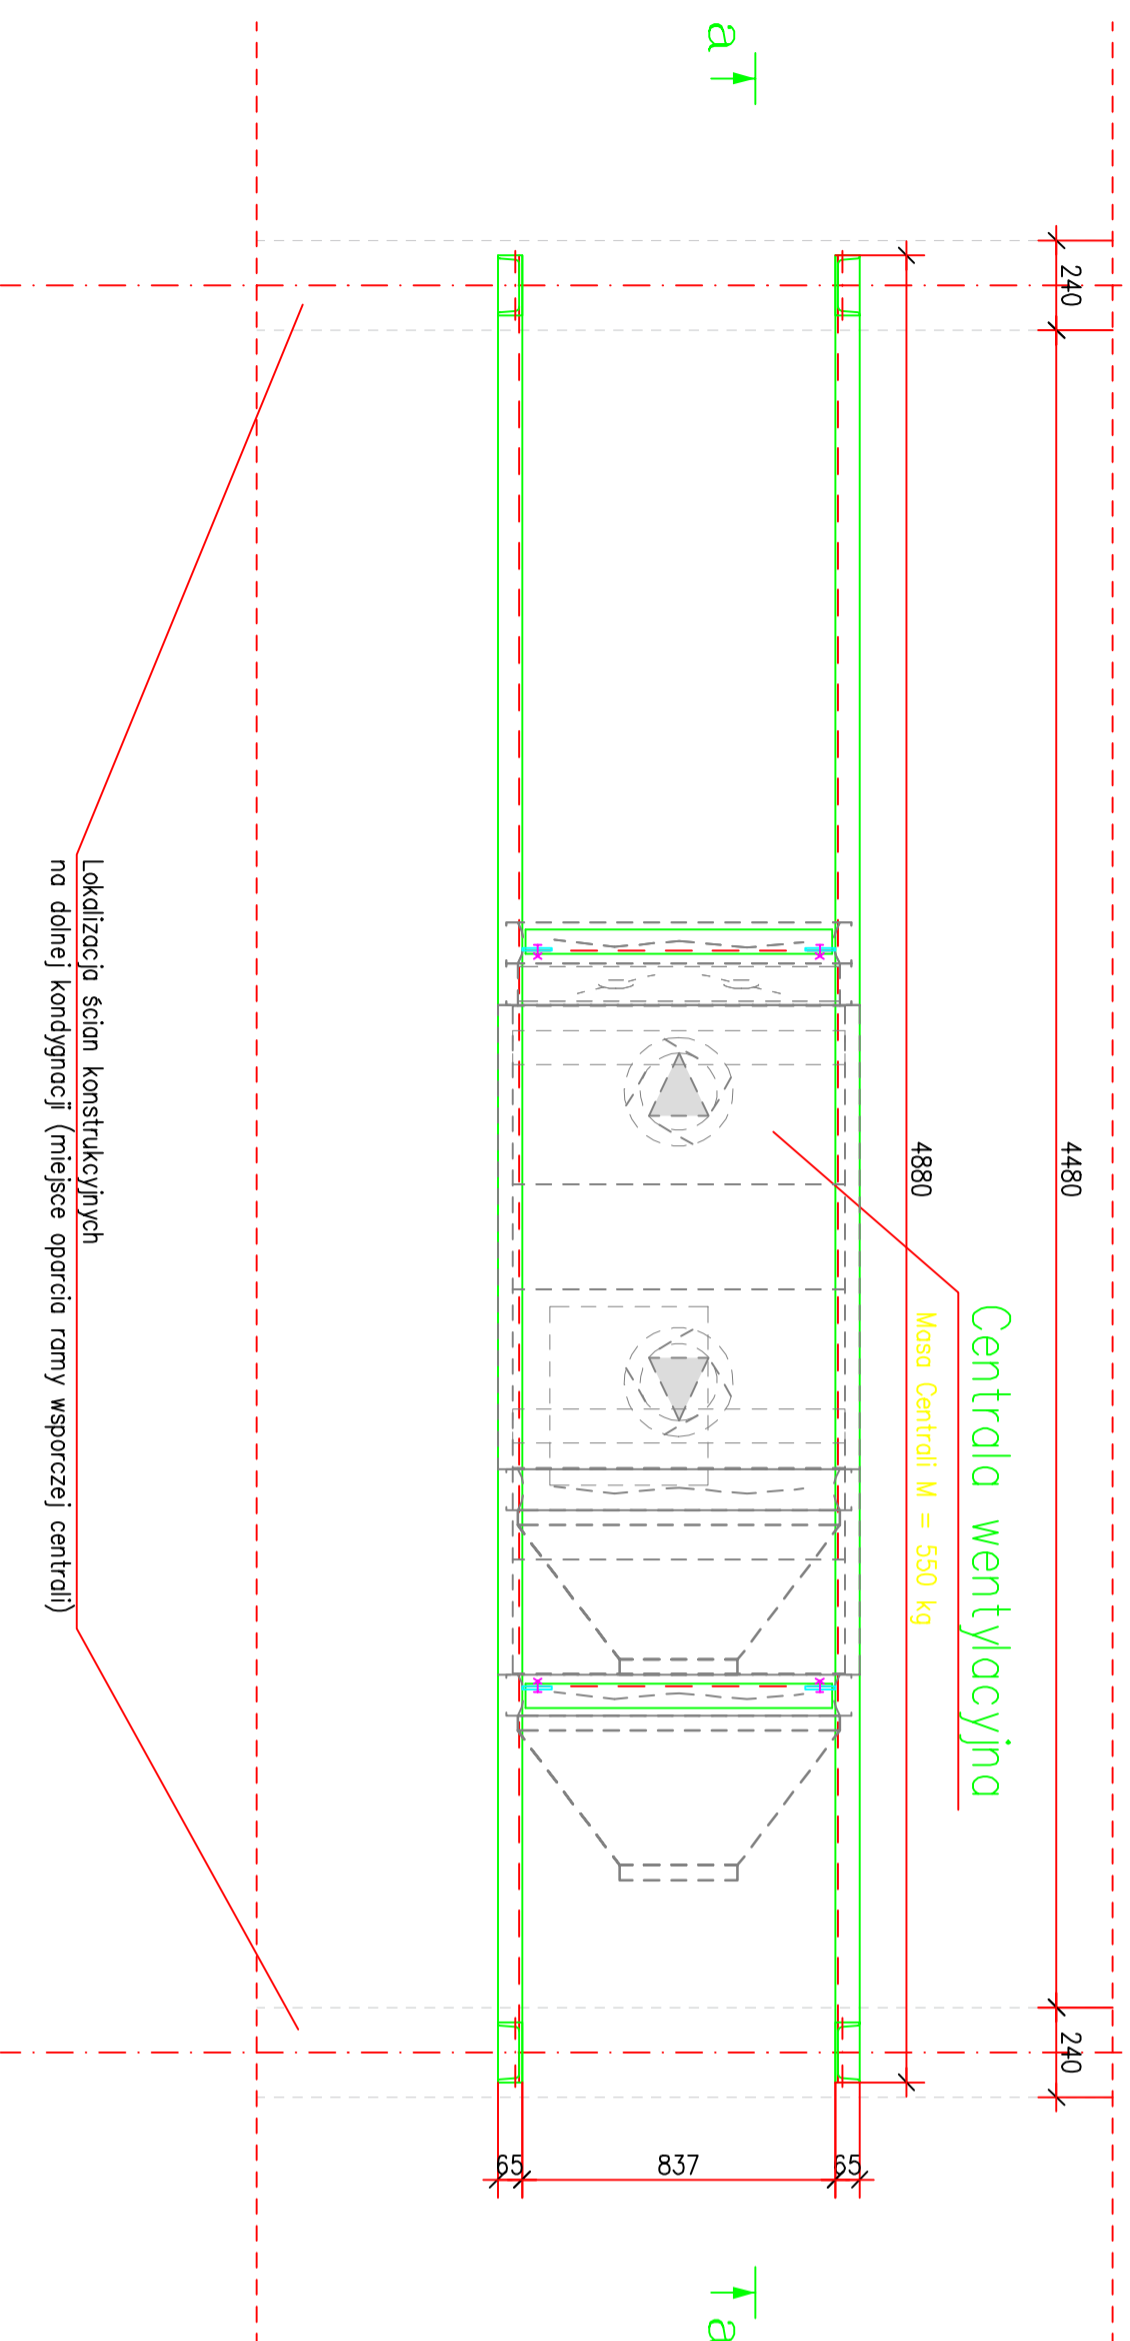


4

RZUT LOKALIZACYJNY CENTRALI WENTYLACYJNEJ

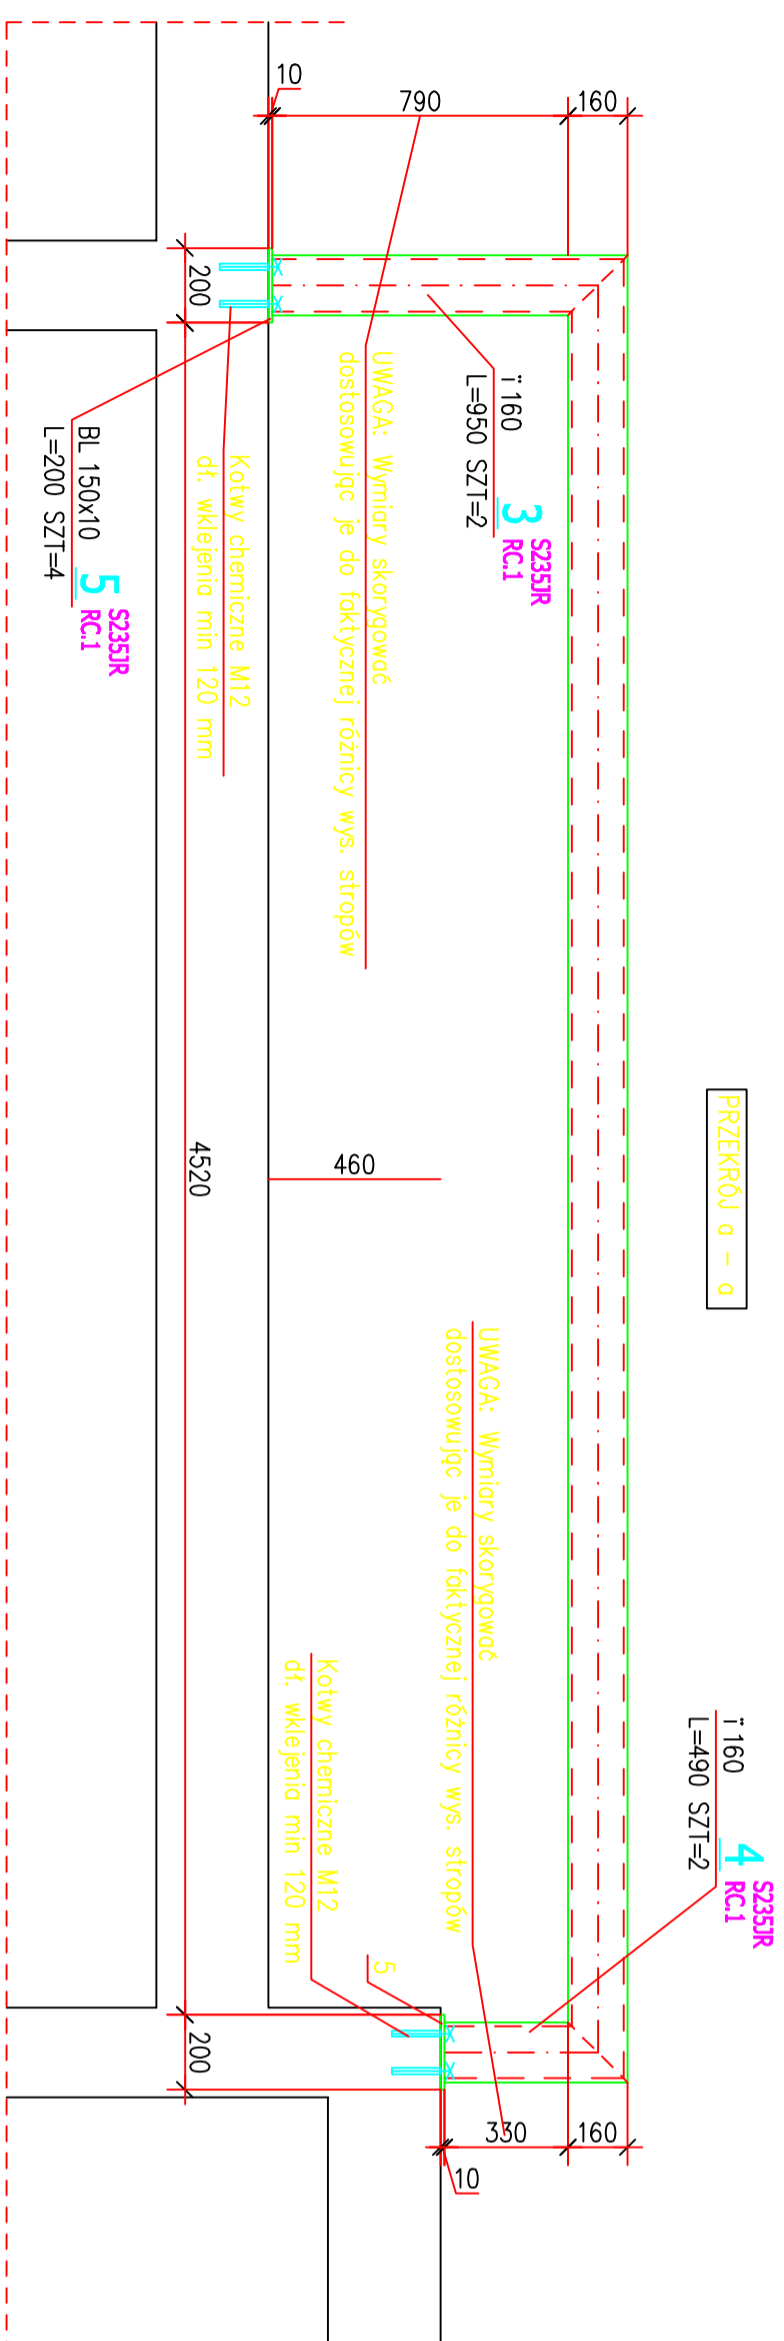

5

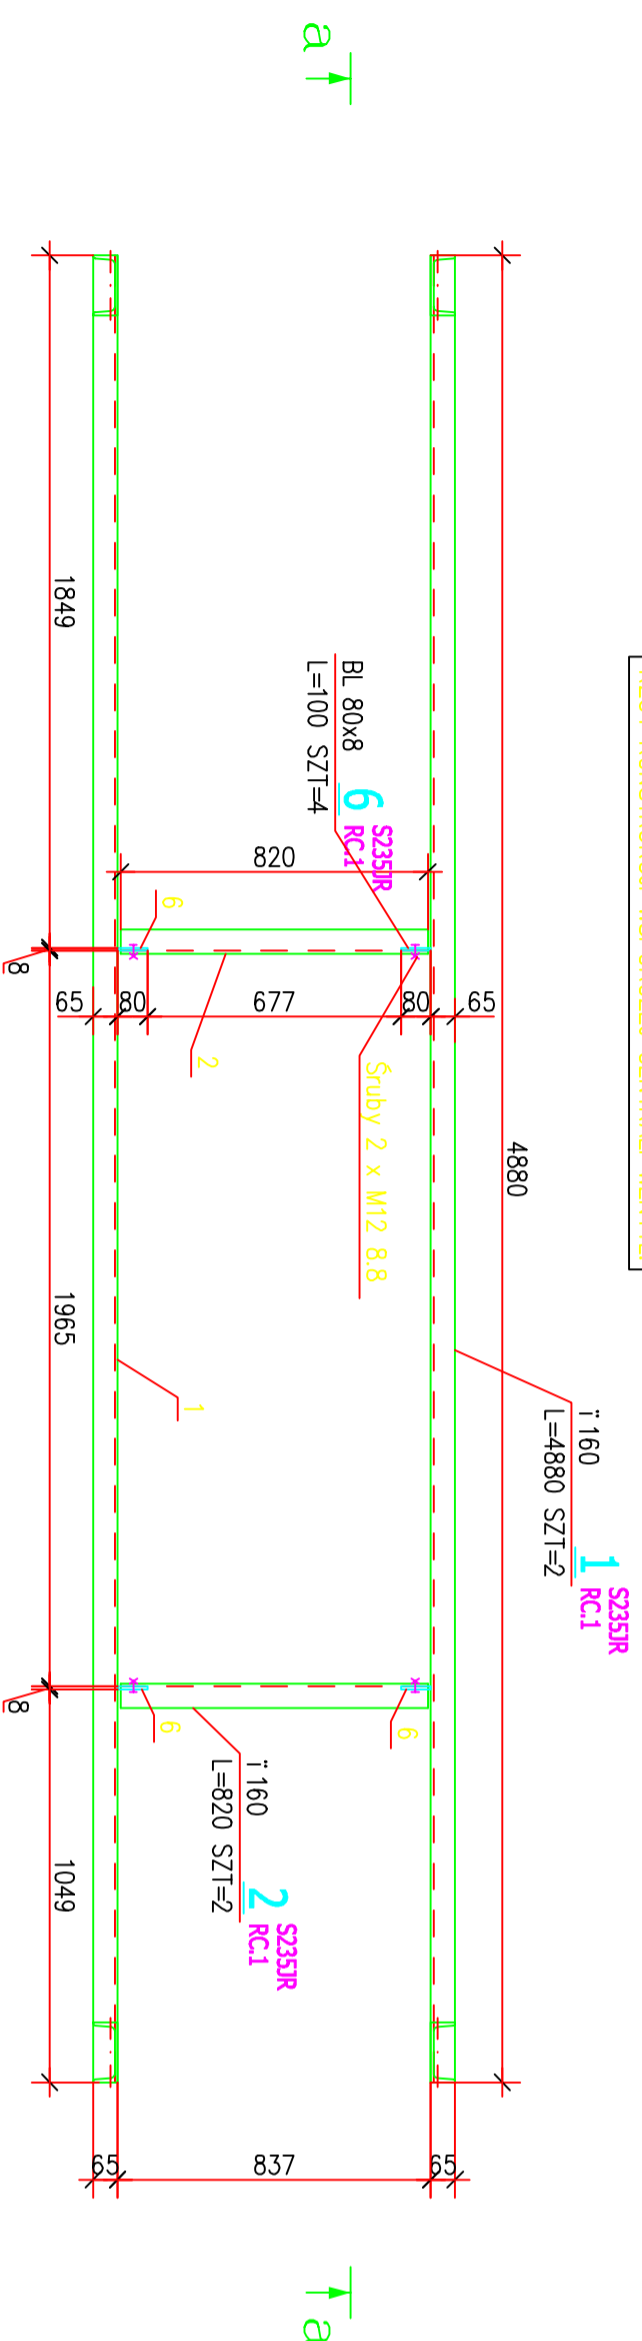

ZESTAWIENIE STALI

POZ	NUMER ELEMENTU	NAZWA ELEMENTU	DŁUGOŚĆ [mm]	GATUNEK STALI	LICZBA SZTUK	DL. RAZEM [m]	MASSA JEJN [kg/m]	MASSA 1 ELEMENTU [kg]	MASSA RAZEM [kg]	POLE JEJN [m ² /m]	POLE 1 ELEMENTU [m ²]	POLE RAZEM [m ²]	
RC.1	1	T 160	4880	SZ35SR	2	9,76	18,80	183,49	183,49	0,55	2,66	5,33	
RC.1	2	T 160	820	SZ35SR	2	1,64	18,80	15,42	30,83	0,55	0,45	0,90	
RC.1	3	T 160	950	SZ35SR	2	1,90	18,80	17,86	35,72	0,55	0,52	1,04	
RC.1	4	T 160	490	SZ35SR	2	0,98	18,80	9,21	18,42	0,55	0,27	0,54	
RC.1	5	BL 150x10	200	SZ35SR	4	0,80	11,28	9,42	0,32	0,06	0,26		
RC.1	6	BL 80x8	100	SZ35SR	4	0,40	5,02	0,50	0,18	0,02	0,07		
OGÓLNE							229,89					814	
MADDAŁEK NA SPRAWY: 1,8%							5,04					0,15	
MADDAŁEK NA NIERNOWOŚĆ: 2%							5,6					0,16	
MADDAŁEK NA ELEMENTY DODATKOWE: 1,5%							4,2					0,12	
RAZEM:							294,73		294,73			8,57	
WYKONAŁ: x 1													8,57

UWAGA: Wymiary projektowanej konstrukcji wsporczej dla centrali wentylacyjnej należy dostosować do wymiarów centrali wentylacyjnej jaką zastosuje Wykonawca.

INWESTOR:	Powiat Rypiński ul. Warszawska 38, 87-500 Rypin		
INWESTYCA:	Zmiana sposobu użytkowania istniejącego budynku gospodarzo-garażowego na budynek Dziennego Domu Pobytu (tj. remont i adaptacja pomieszczeń na potrzeby DDP i CUŚ) w Ryplinie przy ul. Mławskiej, działka nr 1302/B, obręb 001, Rypin		
NAZWA PRZEMIANKI:	Konstrukcja wsporcza centrali wentylacyjnej	SKALA:	1:25
FAZA:	Projekt budowlany	DATA:	25.05.2020 r.
FUNKCJA:	AUTOR:	NR UPRAWNIENI	SPECJALNOŚĆ
PROJEKTANT:	mgr inż. Piotr Świrzyński	KUP/0130/PWOK/09	KONSTR. BUDOWLANA
			PODPIS
			NR ARKUSZA
			K-01
			Architektoniczna
<p>Pracownia projektowa architektoniczno - budowlana "PSBUD" mgr inż. Piotr Świrzyński 86-302 Władowo Szlacheckie 87 G tel. kom. 607-820-777 e-mail: psbud@interia.pl</p>			