


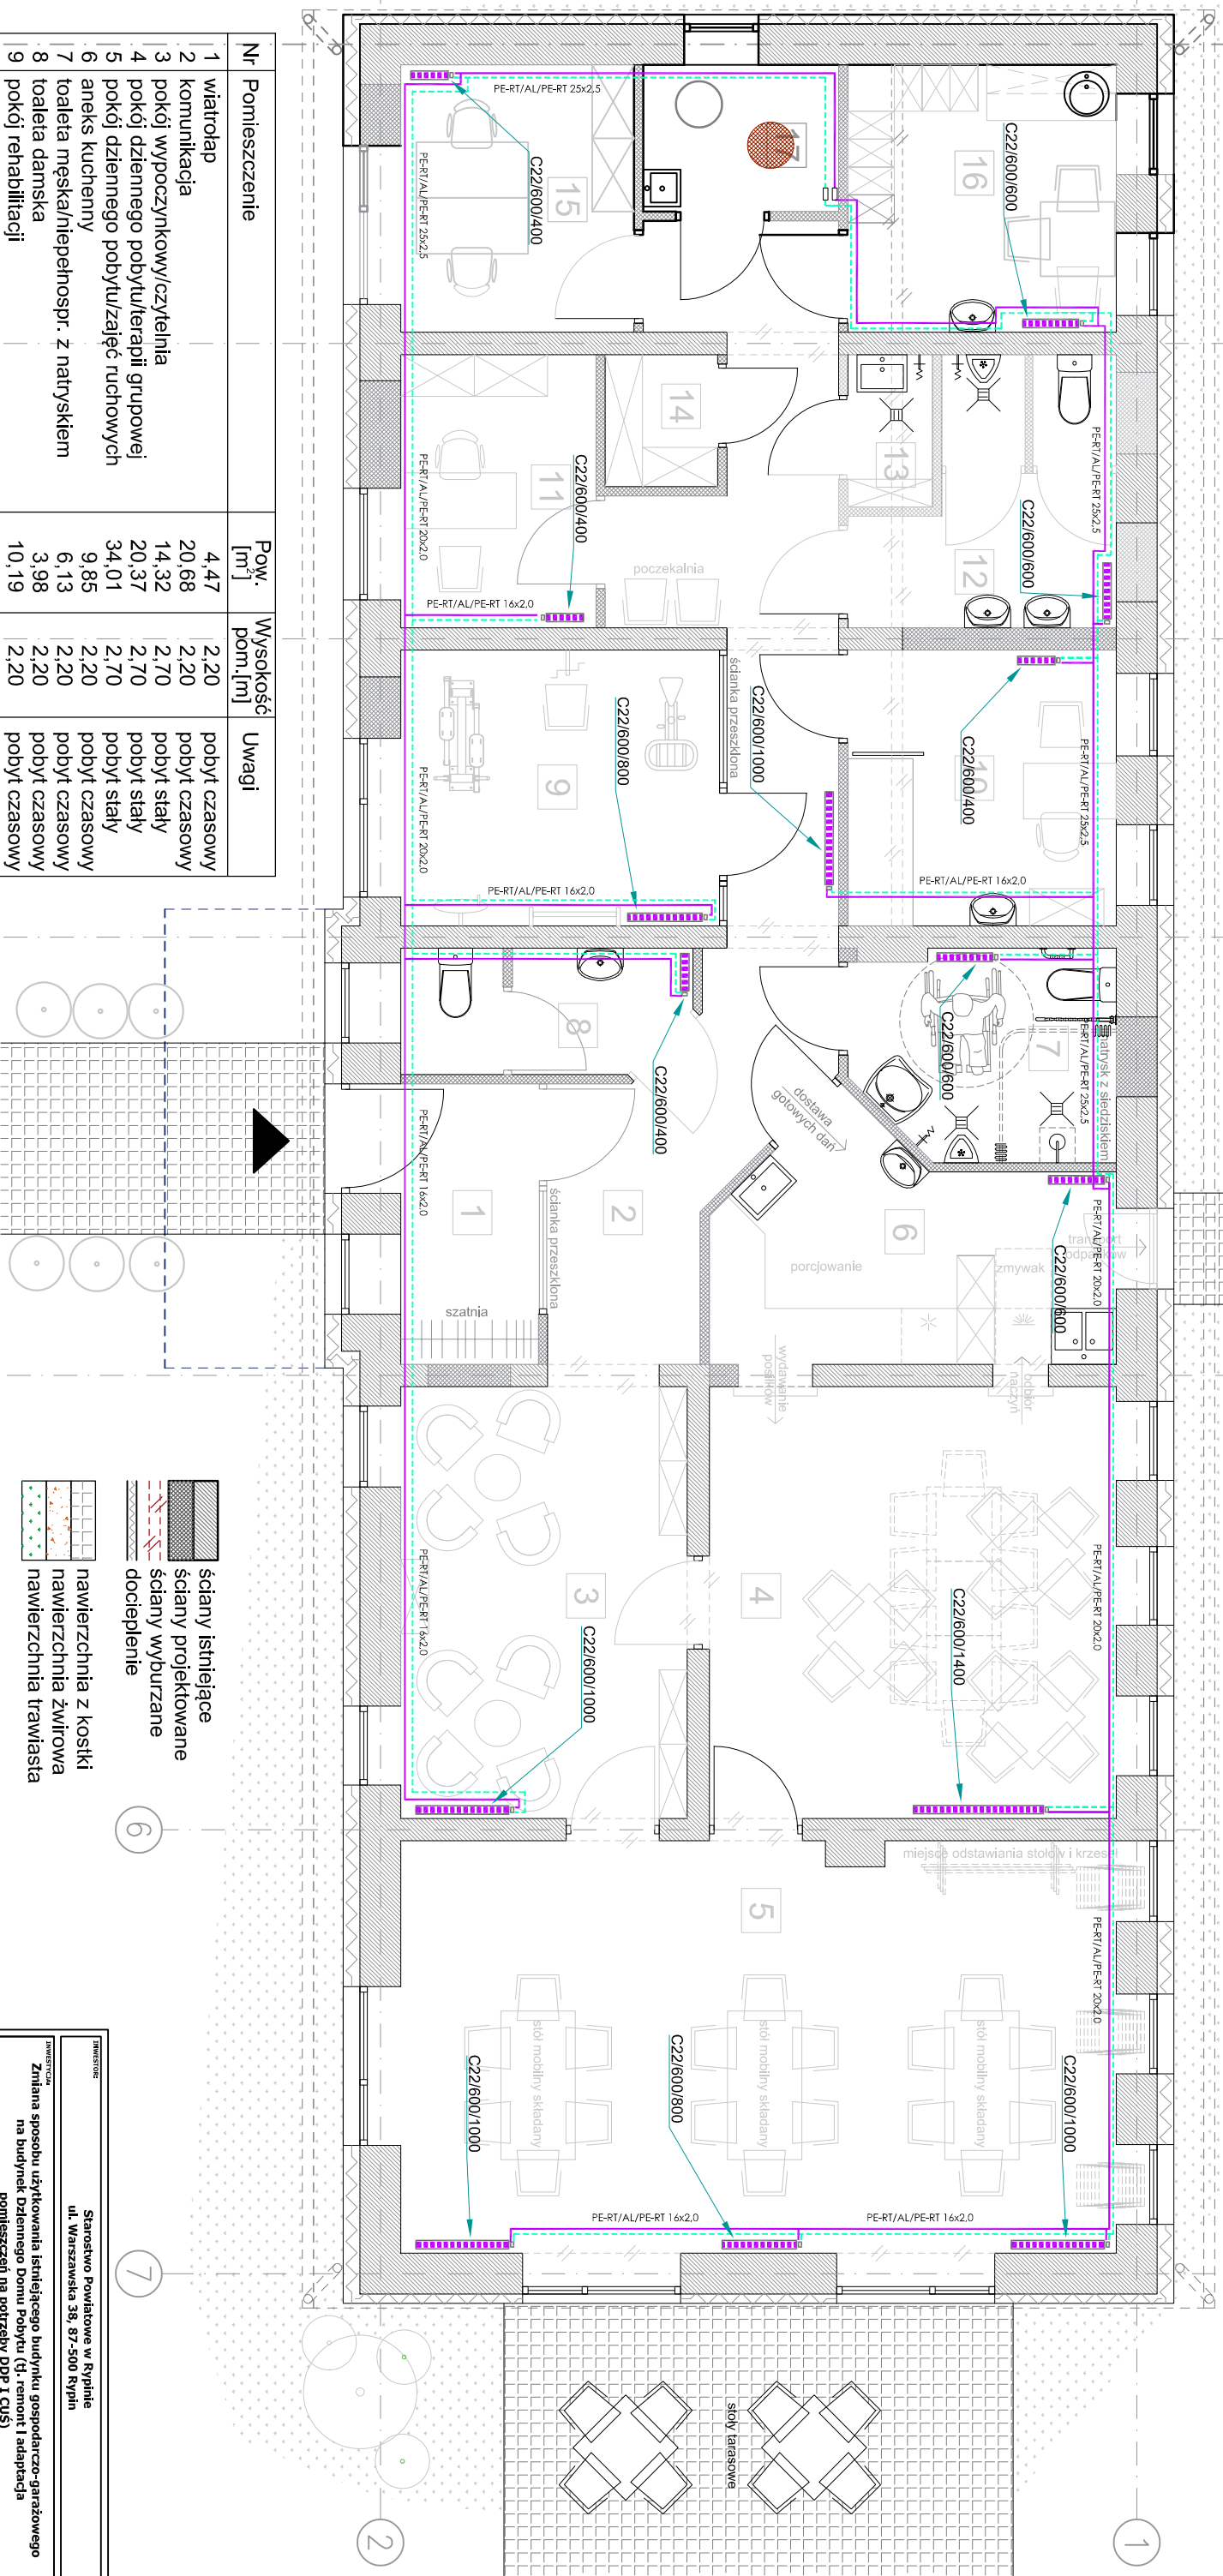
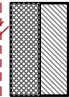
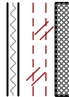
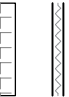
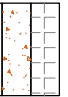
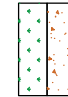





-  Przewód zasilający grzejnik PE-RT/AL/PE-RT 16x2,0
-  Przewód powrotny z grzejnika PE-RT/AL/PE-RT 16x2,0
-  Grzejnik stalowy panelowy



Nr	Pomieszczenie	Pow. [m ²]	Wysokość pom. [m]	Uwagi
1	wiatrołap	4,47	2,20	pobyt czasowy
2	komunikacja	20,68	2,20	pobyt czasowy
3	pokój wypoczynkowy/czytelnia	14,32	2,70	pobyt stały
4	pokój dziennego pobytu/terapii grupowej	20,37	2,70	pobyt stały
5	pokój dziennego pobytu/zajęć ruchowych	34,01	2,70	pobyt stały
6	aneks kuchenny	9,85	2,20	pobyt czasowy
7	toaleta męska/niepełnospr. z natryskiem	6,13	2,20	pobyt czasowy
8	toaleta damska	3,98	2,20	pobyt czasowy
9	pokój rehabilitacji	10,19	2,20	pobyt czasowy
10	dotrzyna pomoc medyczna	8,58	2,20	pobyt czasowy
11	pokój terapii indywidualnej/pomocy prawnej	6,17	2,20	pobyt czasowy
12	toaleta personelu-do 10 osób/damsko-męska	6,64	2,20	pobyt czasowy
13	pomieszczenie porządkowe	1,49	2,20	pobyt czasowy
14	magazynek	1,72	2,20	pobyt czasowy
15	pokój biurowy	7,23	2,20	pobyt czasowy
16	pokój socjalny	8,32	2,20	pobyt czasowy
17	pom.techniczne/węzeł ciepły	3,32	2,20	pobyt czasowy
		167,47		

UWAGI:
całość budynku wyposażona w wentylację nawiewno-wywiewną
rozprowadzenie w przestrzeni poddasza nieużytkowego

-  ściany istniejące
-  ściany wyburzane
-  docieplenie
-  nawierzchnia z kostki
-  nawierzchnia żywiczna
-  nawierzchnia trawiasta
-  wejście do budynku
-  nasadzenia

INWESTOR: Starostwo Powiatowe w Ryplinie
ul. Warszawska 38, 87-500 Ryplin

INWENIARZ: Zmiana sposobu użytkowania istniejącego budynku gospodarczo-garazowego na budynek Dzielennego Domu Pobytu (D), remont i adaptacja pomieszczeń na potrzeby DDP 1 (CUs)

PRACOWNIA PROJEKTOWA ARCHITEKTONICZNO - BUDOWLANA "PSBUD" mgr inż. Piotr Świrzyński
86-302, Wałdowo Słobieszka 87 G
tel. kom. 607-920-777
e-mail: psbud@interia.pl

PROJEKT BUDOWLANY

DATA: 05.05.2020 r.

NR UPRRAWNIENI: 1:50

BRANŻA: Sanitarna

PROJEKTANT: mgr inż. Magdalena Dołkos

NR UPRRAWNIENI: SPECJALNOŚĆ: SANITARNIA

OPRACOWAŁ: inż. Dawid Słowiński

PODPIS: S-03