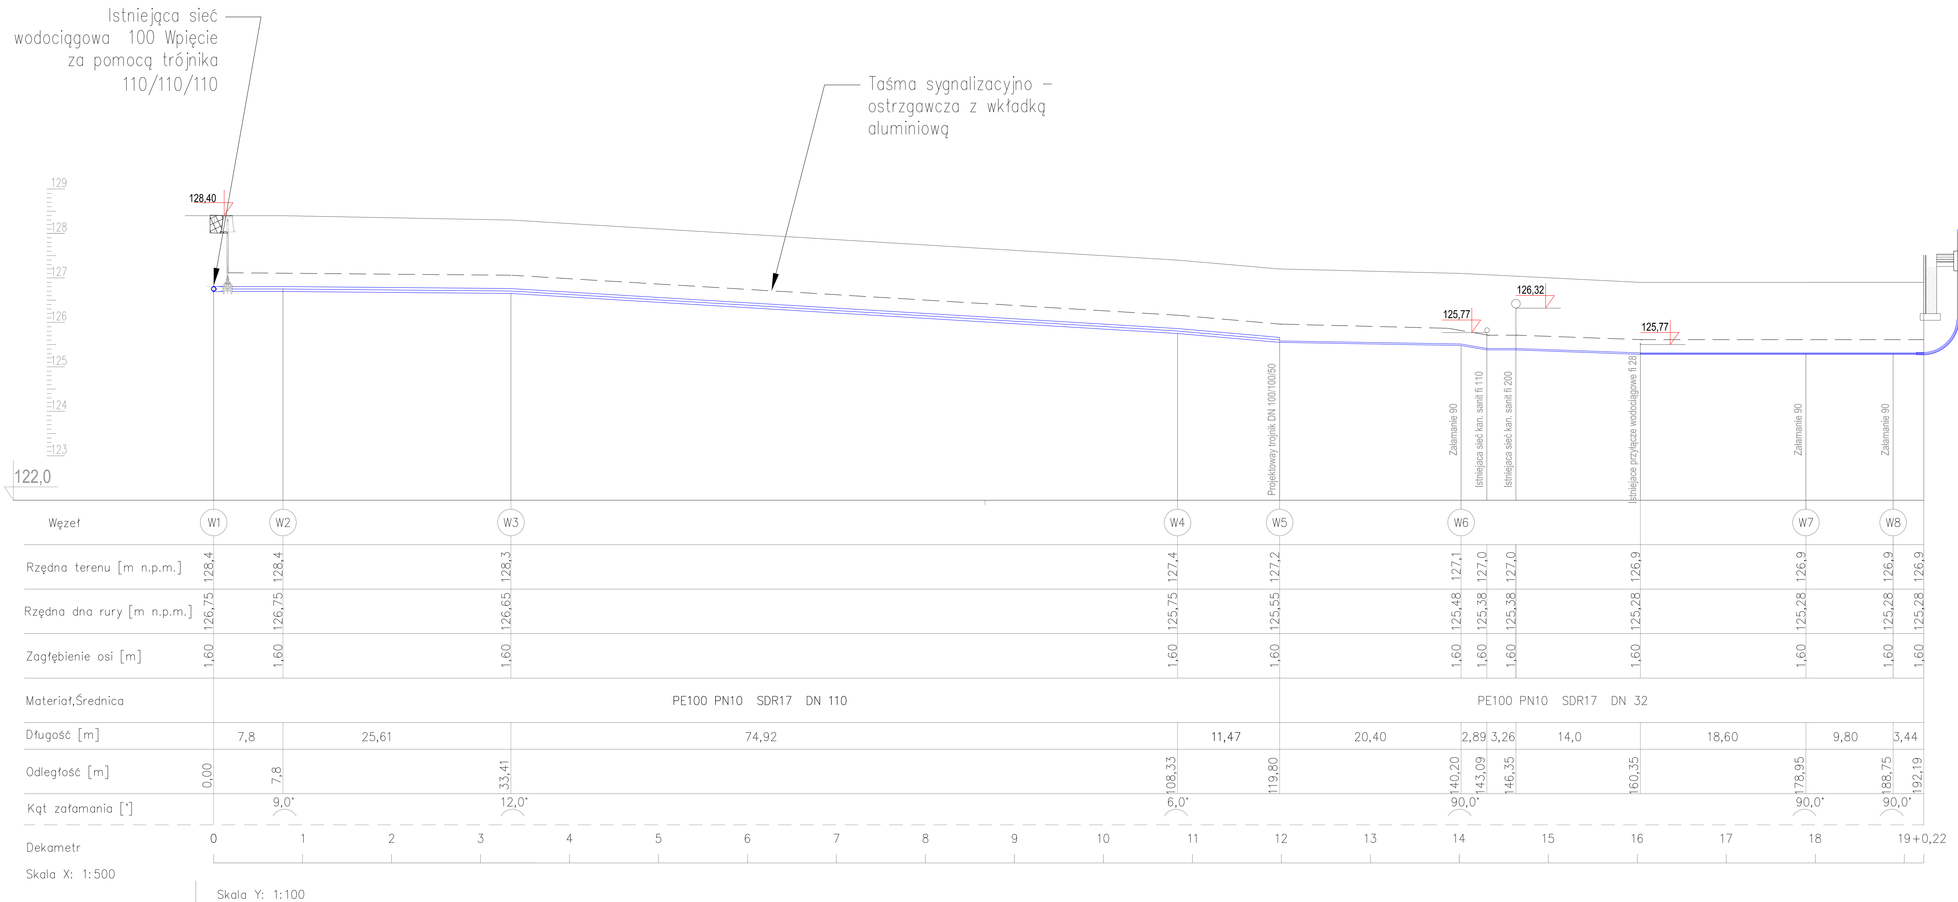

Węzeł	W1	W2	W3	W4	W5	W6			W7	W8
Rzędna terenu [m n.p.m.]	128,4	128,4	128,3	127,4	127,2	127,1	127,0	127,0	126,9	126,9	126,9	126,9
Rzędna dna rury [m n.p.m.]	126,75	126,75	126,65	125,75	125,55	125,48	125,38	125,38	125,28	125,28	125,28	125,28
Zagłębienie osi [m]	1,60	1,60	1,60	1,60	1,60	1,60	1,60	1,60	1,60	1,60	1,60	1,60
Materiał,Średnica	PE100 PN10 SDR17 DN 110				PE100 PN10 SDR17 DN 32							
Długość [m]	7,8	25,61	74,92	11,47	20,40	2,89	3,26	14,0	18,60	9,80	3,44	
Odległość [m]	0,00	7,8	33,41	108,33	119,80	140,20	143,09	146,35	160,35	178,95	188,75	192,19
Kąt załamania [°]		9,0°	12,0°	6,0°		90,0°				90,0°	90,0°	

Dekametr: 0 1 2 3 4 5 6 7 8 9 10 11 12 13 14 15 16 17 18 19+0,22

Skala X: 1:500

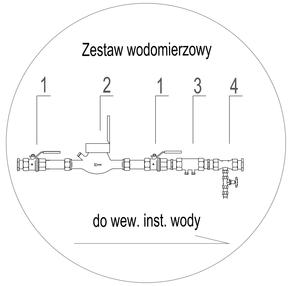

1. zawór odcinający DN20
2. wodomierz skrzydełkowy JS 2.5 DN20
3. zawór antyskażeniowy typu EA DN 20
4. zawór spustowy DN20
5. tuleja PVC Ø 63 mm, trwale uszczelniona kitem trwale plastycznym

Zestaw wodomierzowy montować na wysokości min 0,4m

INWESTOR:
Powiat Rypiński
ul. Warszawska 38, 87-500 Rypin

INWESTYCJA:
Zmiana sposoby użytkowania istniejącego budynku gospodarczo-garażowego na Dom Dziennego Pobytu i Centrum Usług Środowiskowych w Rypinie przy ul.Mławskiej, działka nr 1302/8, obręb 001, Rypin

PSBUD
Pracownia projektowa architektoniczno - budowlana
"PSBUD" mgr inż. Piotr Świrzyński
86-302 Waldowo Szlacheckie 87 G
tel. kom. 607-820-777
e-mail: psbud@interia.pl

NAZWA RYSUNKU:	SKALA:	BRANŻA:
Profil podłużny przyłącza wodociągowego		**Sanitarna**

FAZA:	DATA:	NR ARKUSZA
Projekt budowlany	**25.05.2020 r.**	**S1**

FUNKCJA:	AUTOR:	NR UPRAWNIEŃ	SPECJALNOŚĆ	PODPIS
GŁ.PROJEKTANT	mgr inż. Magdalena Dobles	POM/0033/PWOS/14	SANITARNA	
PROJEKTANT	inż. Dawid Śliwiński		SANITARNA	