


Istniejąca sieć
ciepłownicza 60,3/110
Wpięcie za pomocą
trójnika 65/40/65

Tożsma ostrzegawcza

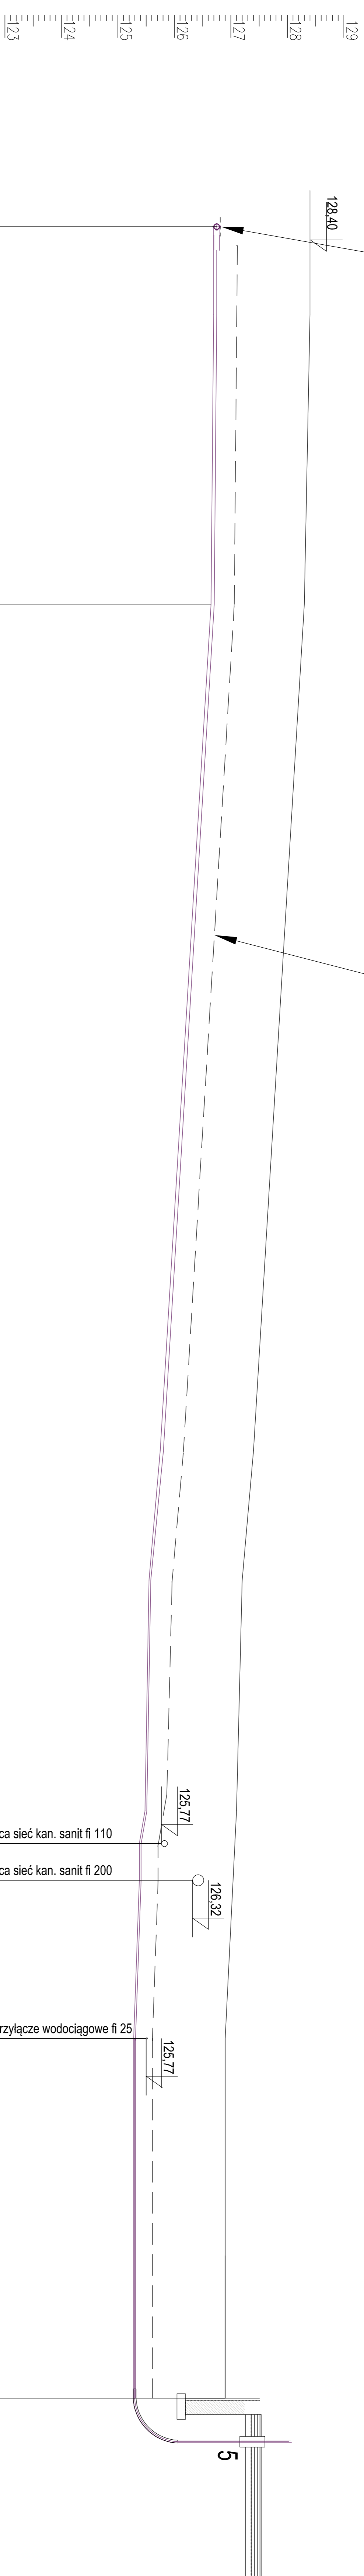

Wzrost	0	1	2	3	4	5	6	7	8	9	10	11	12	13	14	15	16	17	18	19+0,22
Rzędna terenu [m n.p.m.]	128,4				128,3								127,2							126,9
Rzędno dna rury [m n.p.m.]	127,30				127,20								126,10							125,80
Zagłębienie osi [m]	1,10				1,10								1,10							1,10
Materiał, Średnica																				
Długość [m]			33,41											23,29						31,84
Odległość [m]	0,00				33,41								119,80							192,19
Kąt zatamowania [°]					120°															
Dekometr																				

Skala X: 1:500

Skala Y: 1:100

Pracownia projektowa architektoniczno - budowlana
"PSBUD" mgr inż. Piotr Świrzyński
86-302 Wądołowo Szlacheckie 87 G
tel. kom. 607-820-777
e-mail: psbud@interia.pl

MAZWA RYSUNKU: **PSBUD**
Nazwa rysunku: **Profil podłużny przyłącza ciepłowniczego**
SKALA: **Santarna**
BRANŻA: **Santarna**

Faza: **Projekt budowlany**
DATA: **25.05.2020 r.**
NR ARKUSZA: **S1**

FUNKCJA:	AUTOR:	NR UPRAWNIENI:	SPECJALNOŚĆ:	PODPIS:
GD.PROJEKTANT	mgr inż. Magdalena Dobie	POM/0033/PW05/14	SANTARNA	
PROJEKTANT	Inż. Dawid Śliwiński		SANTARNA	

INWESTOR:
Powiat Rypiński
ul. Warszawska 38, 87-500 Rypin

INWESTYCA:
Zmiana sposobu użytkowania istniejącego budynku gospodarstwo-garażowego na Dom Dzielonego Pobytu i Centrum Usług Srodowiskowych w Ryplinie przy ul.Mławskiej, działka nr 1302/8, obręb 001, Rypin